
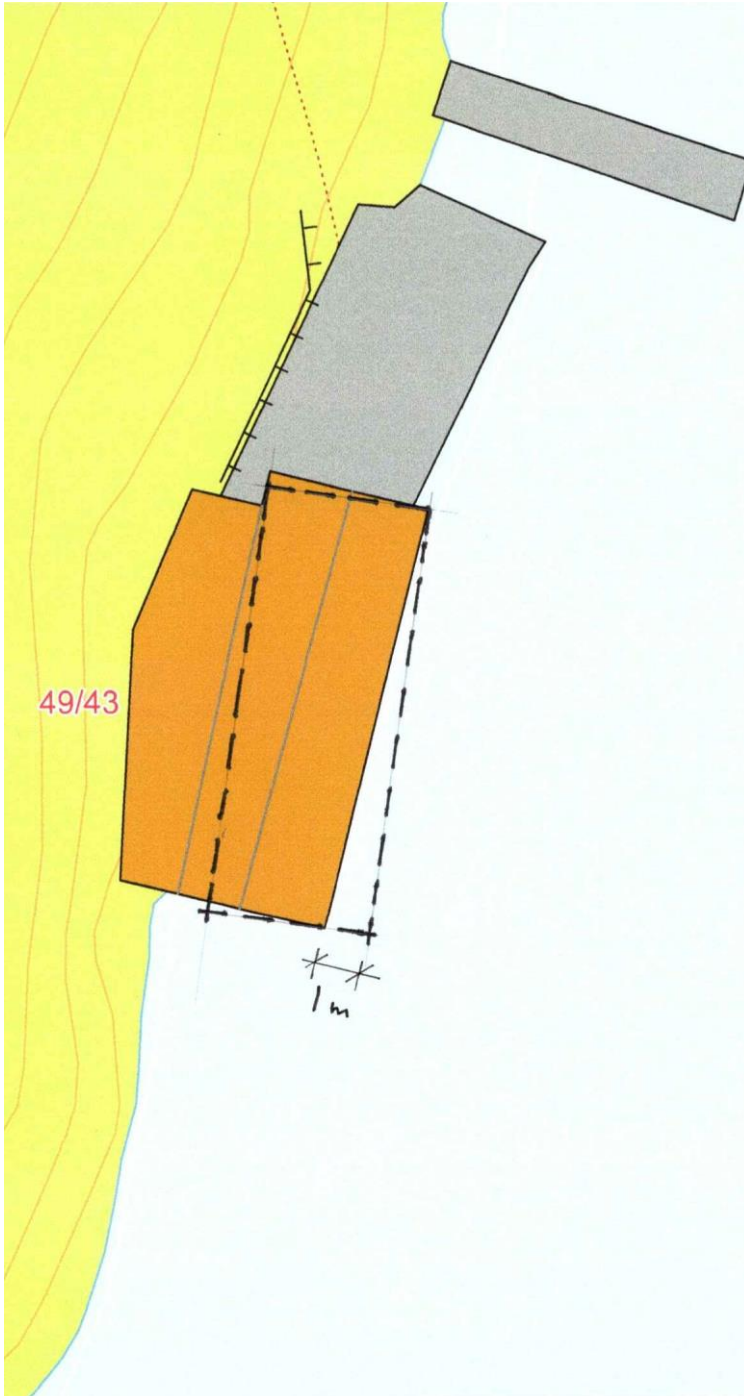
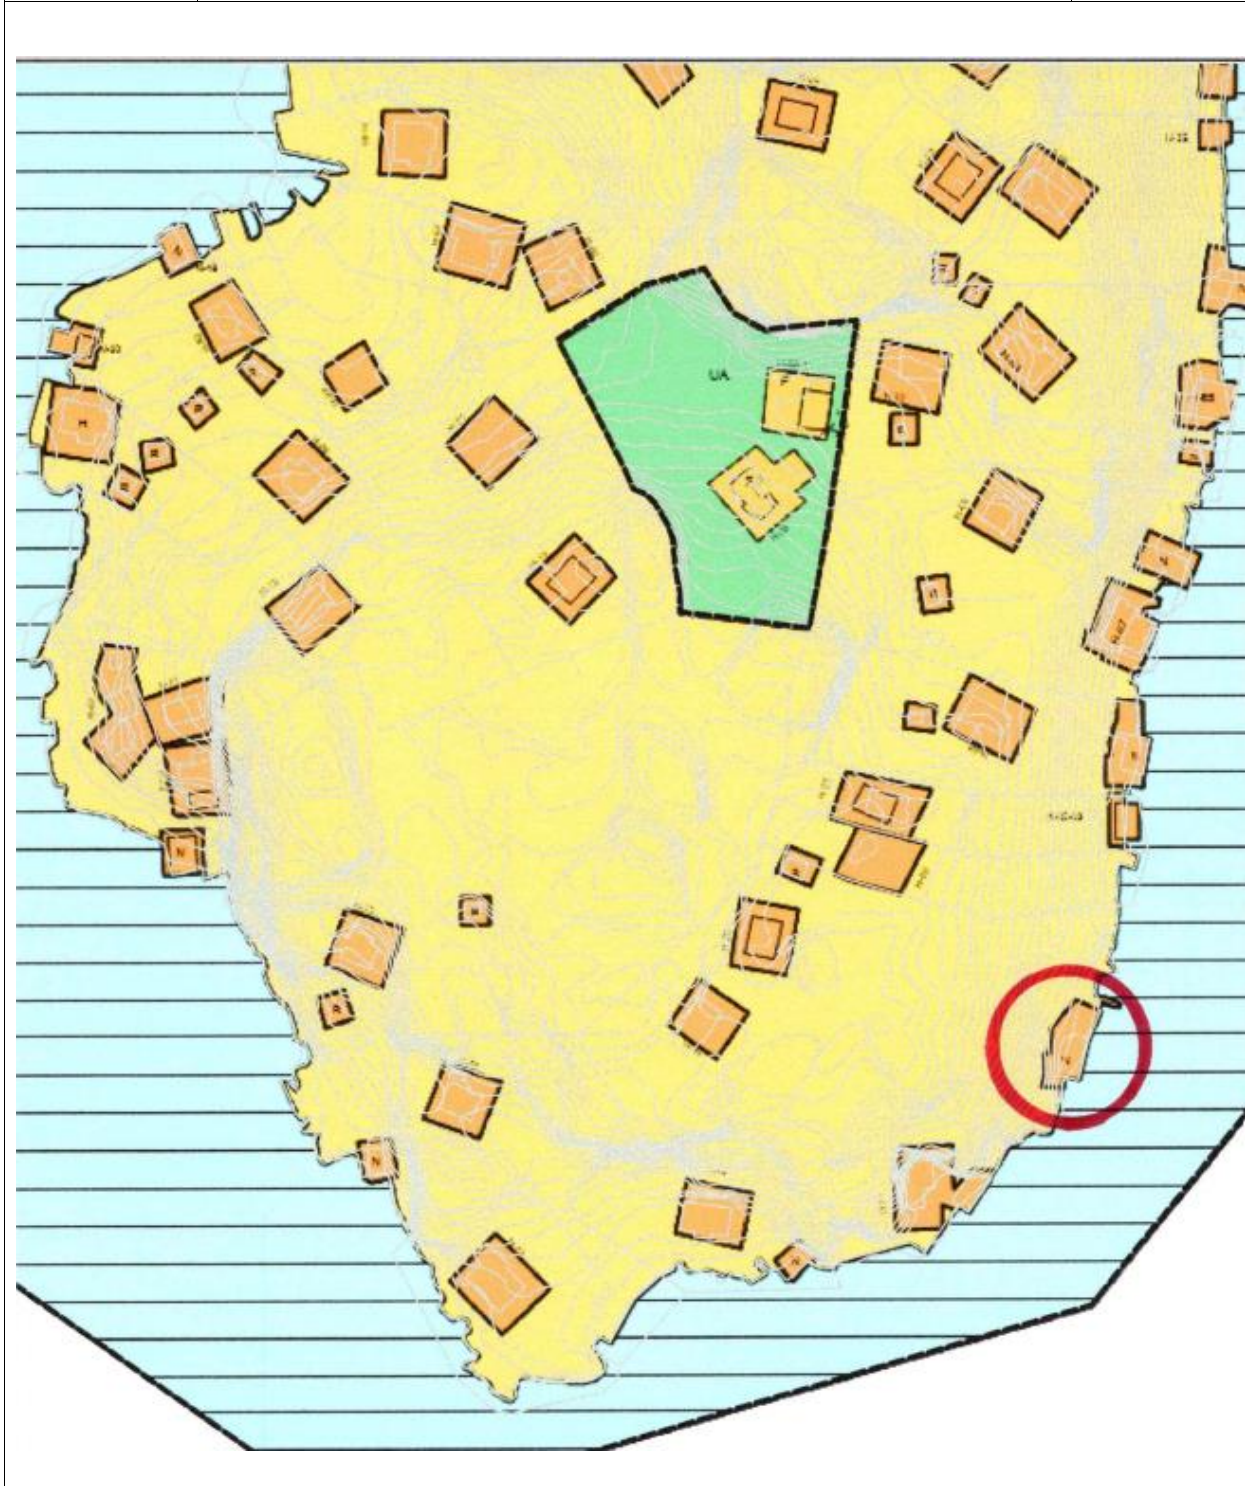
	<b>SITUASJONSKART</b>					
	Eiendom:	Gnr: 49	Bnr: 43	Fnr: 0		Snr: 0
		Adresse: Kjeøy 13				
Hj. haver/Fester:	Hjalmar og Jartrud Fardal					
<b>EIGERSUND KOMMUNE</b>	Dato: 30/3-2022 Sign:				Målestokk 1:200	



Hjalmar og Jartrud Fardal gnr. 49 bnr. 43 — Kjeøy Eigersund  
 Søknad om reguleringsendring for å trekke båthusets vegg mot sør 1 meter mot øst.

30.03.22

	<b>SITUASJONSKART</b>					
	Eiendom:	Gnr: 49	Bnr: 43	Fnr: O		Snr: O
		Adresse: Kjeøy 13				
Hj. haver/Fester:	Hjalmar og Jartrud Fardal					
<b>EIGERSUND KOMMUNE</b>	Dato: 30/3-2022 Sign:				Målestokk 1:2000	



Hjalmar og Jartrud Fardal gnr. 49 bnr. 43 — Kjeøy Eigersund

Søknad om reguleringsendring for å trekke båthusets vegg mot sør 1 meter mot øst.

30.03.22