

X6487000

X6486900

X6486800

X6486700

X6486600

X6486500


Y324900

Y325000

Y325100

Y325200

Y325300

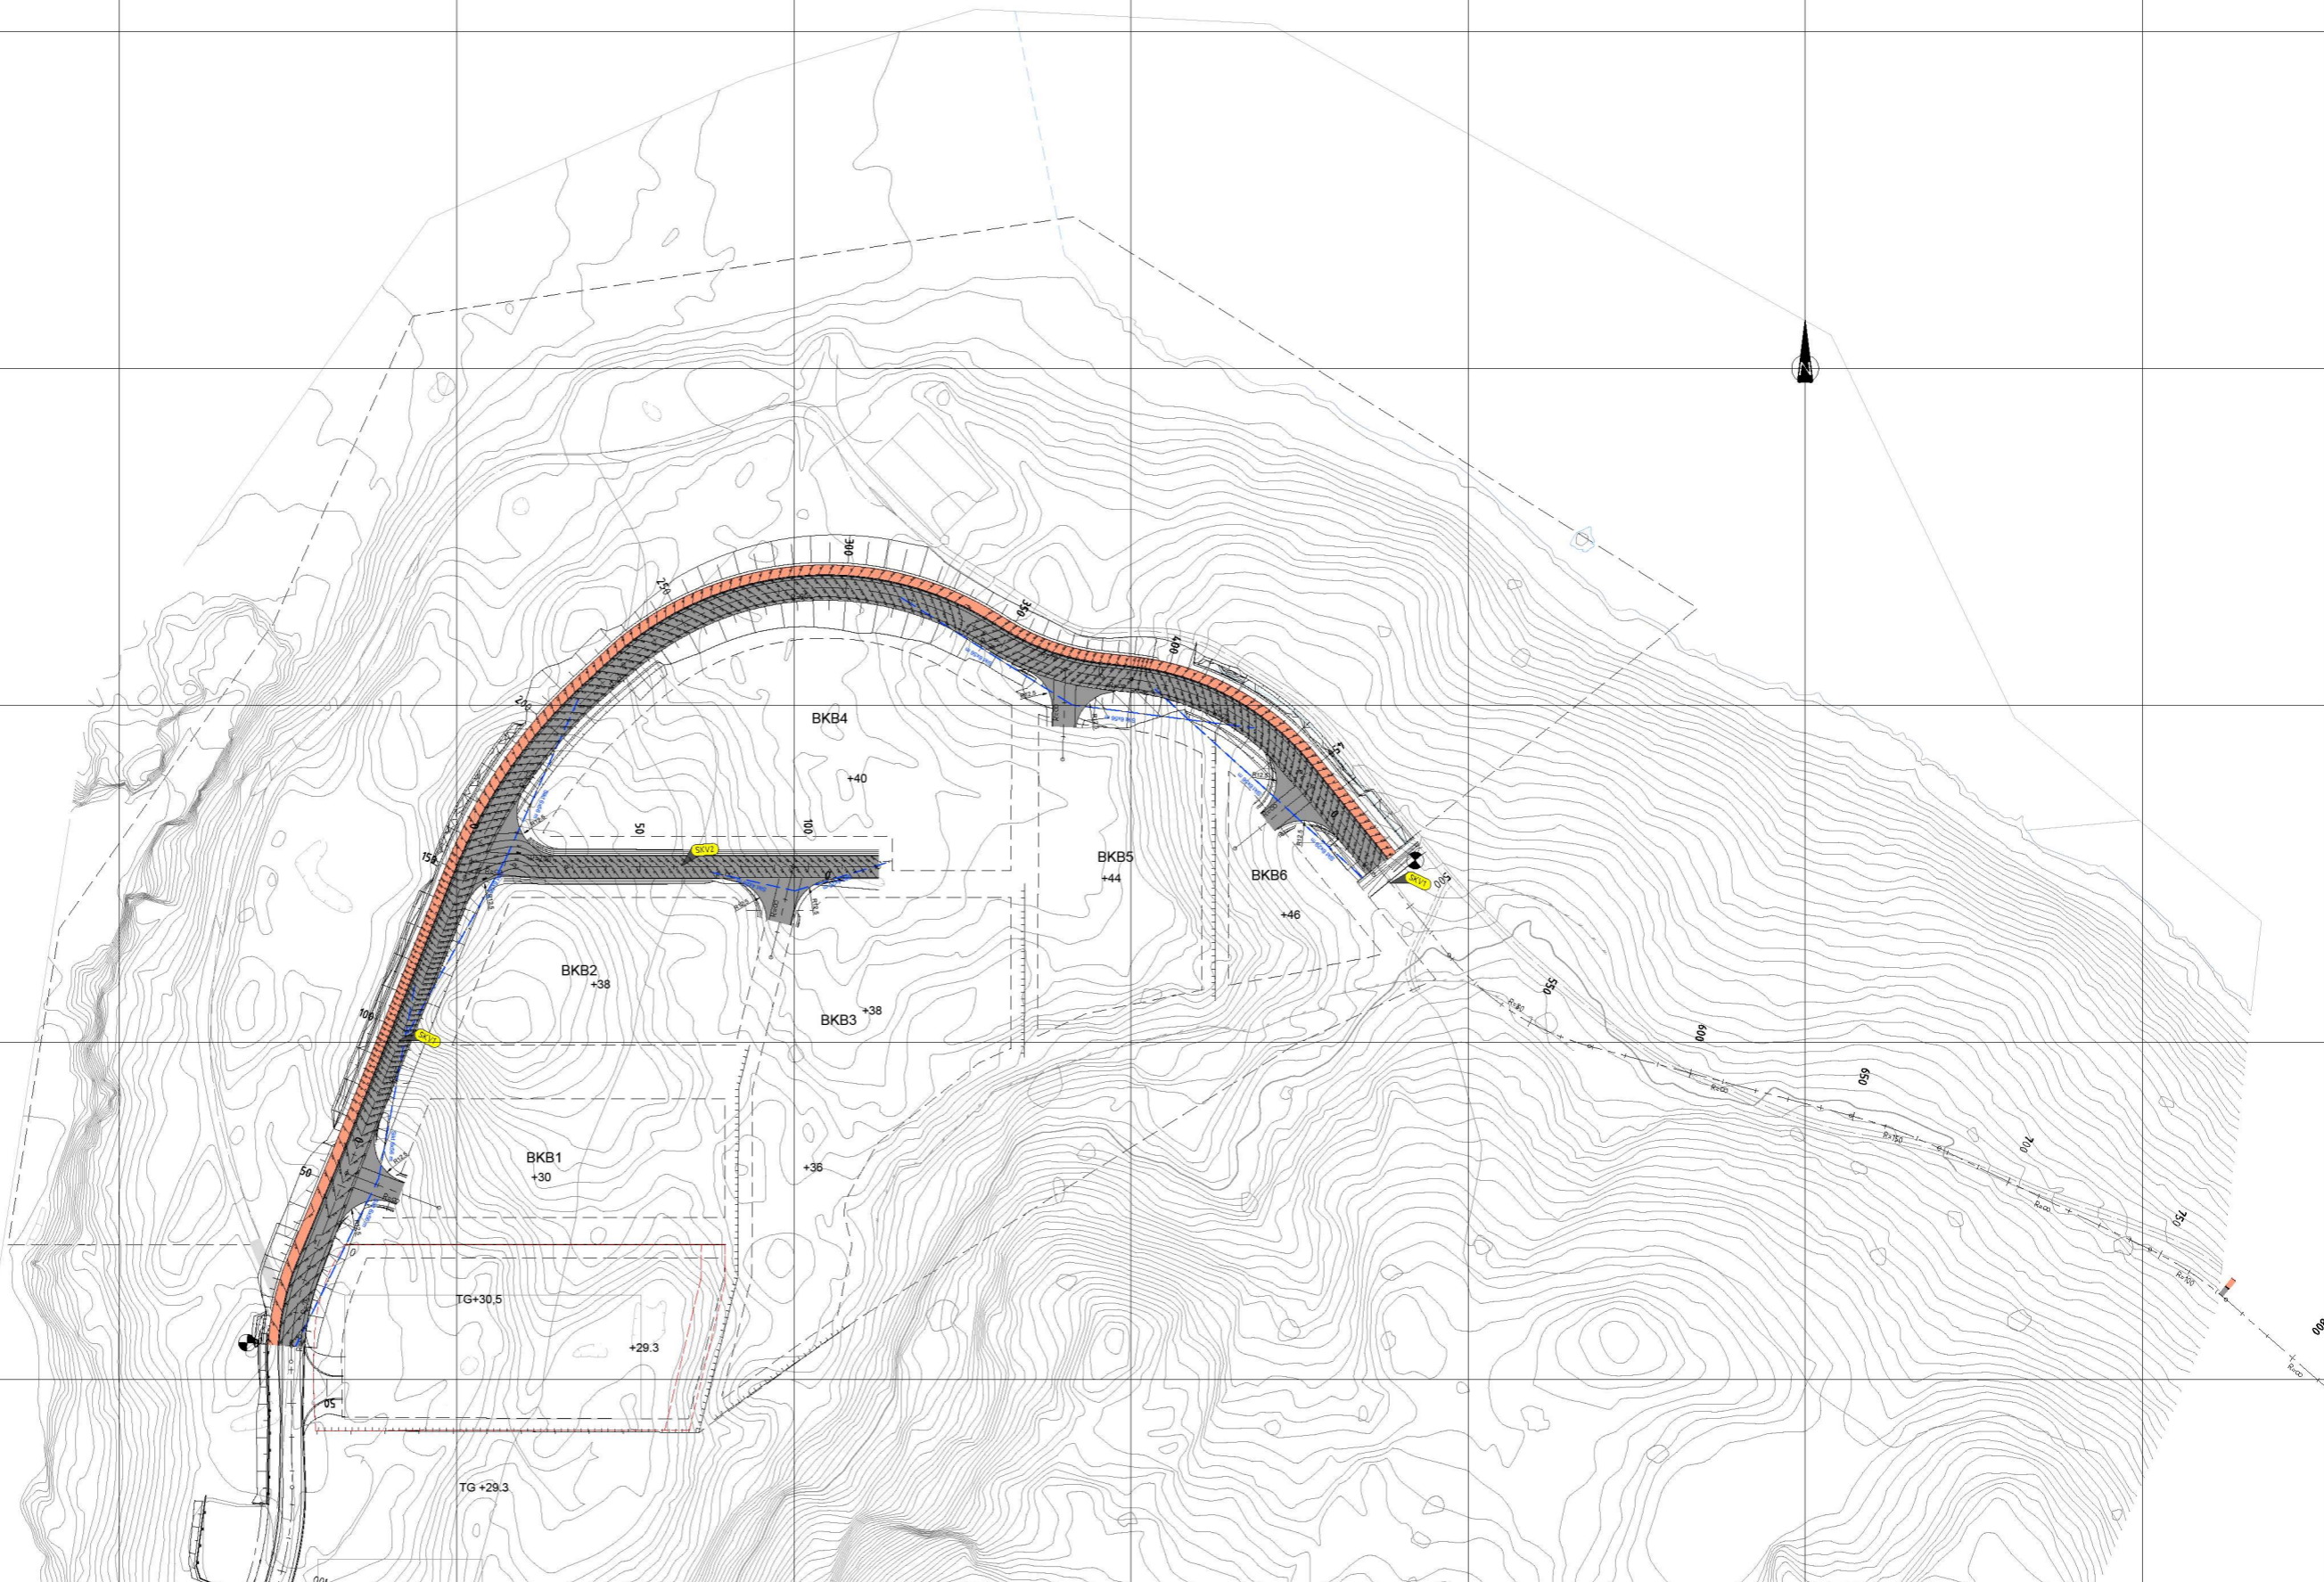

Tegnforklaring

Vei
GS-veg
Entreprisegrense

Sikt
 Eiendomsgrense

1	Forløpig	03.08.2021	CS	TKF
Rev.	Endring - erstating	Dato	Sign.	Kontr.
 Bertelsen & Garpestad AS Tengsareid VVA		Tegn:	Cesilia S. Sørensen	
		Kontr.:	Tom Kell Fratjord	
		Dato:	03.08.2021	
		Prosjektnr.:	710	
		Kartopplysninger		
		Utmålestokk	1:2000	
		Tegnr.:		Revisjon:
		Målestokk A11:1000	Målestokk A31:2000	E1
				1