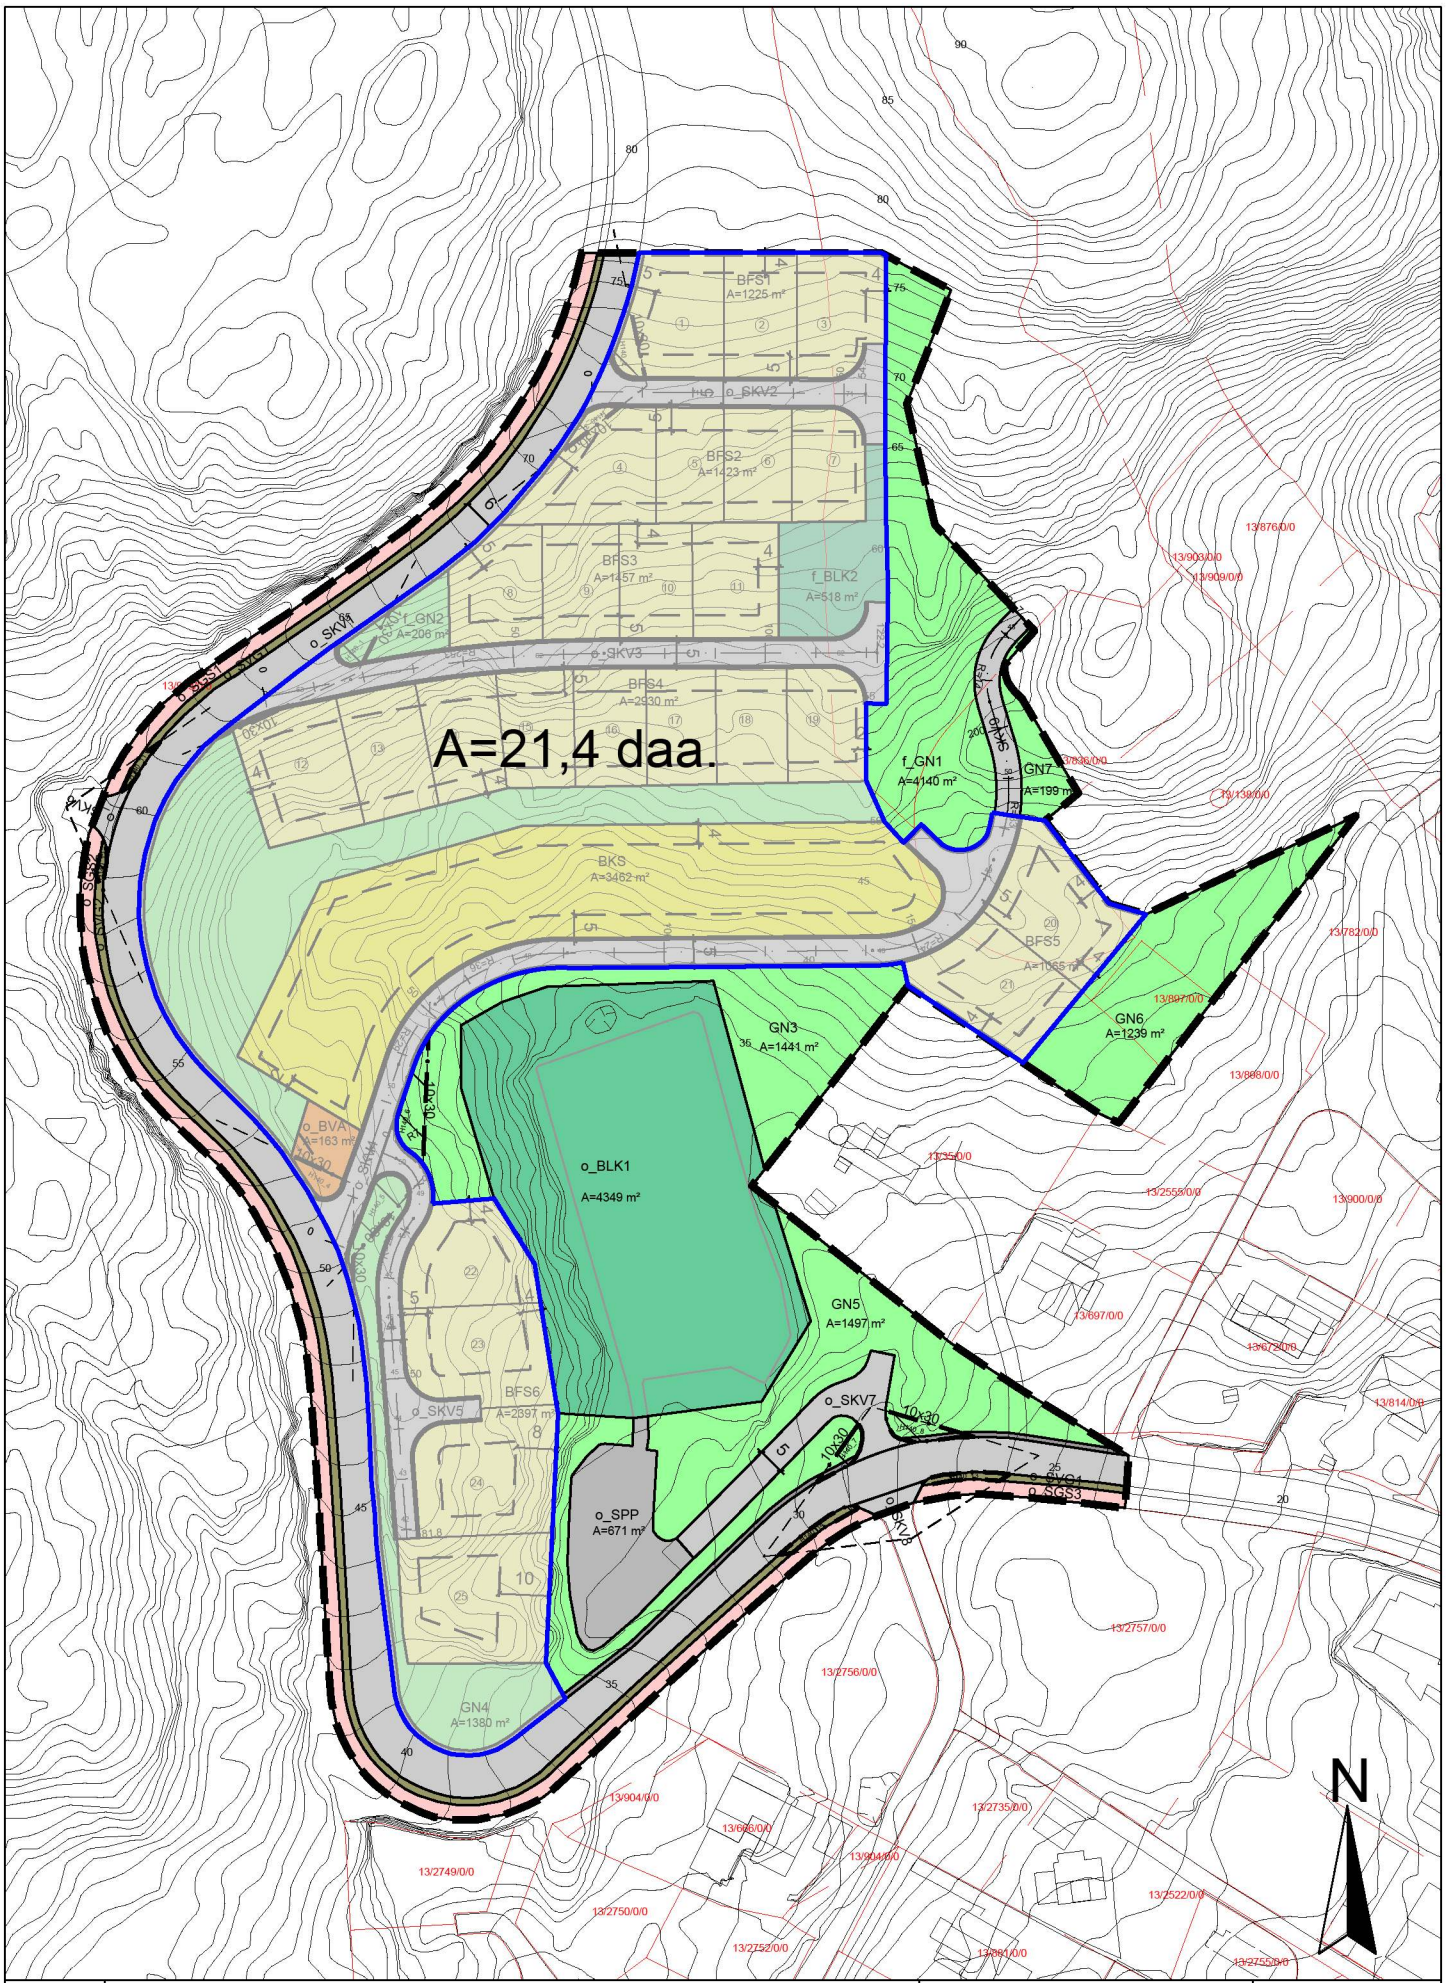

Eigersund kommune

Detaljregulering BB31, BB33 og BB36 - Hestnes

Arealberegning boligtetthet

Kristiansen & Selmer-Olsen Sivilarkitekter

Målestokk: 1:1500 i A4

Ekvidistanse: 1 m

Dato: 05.05.22