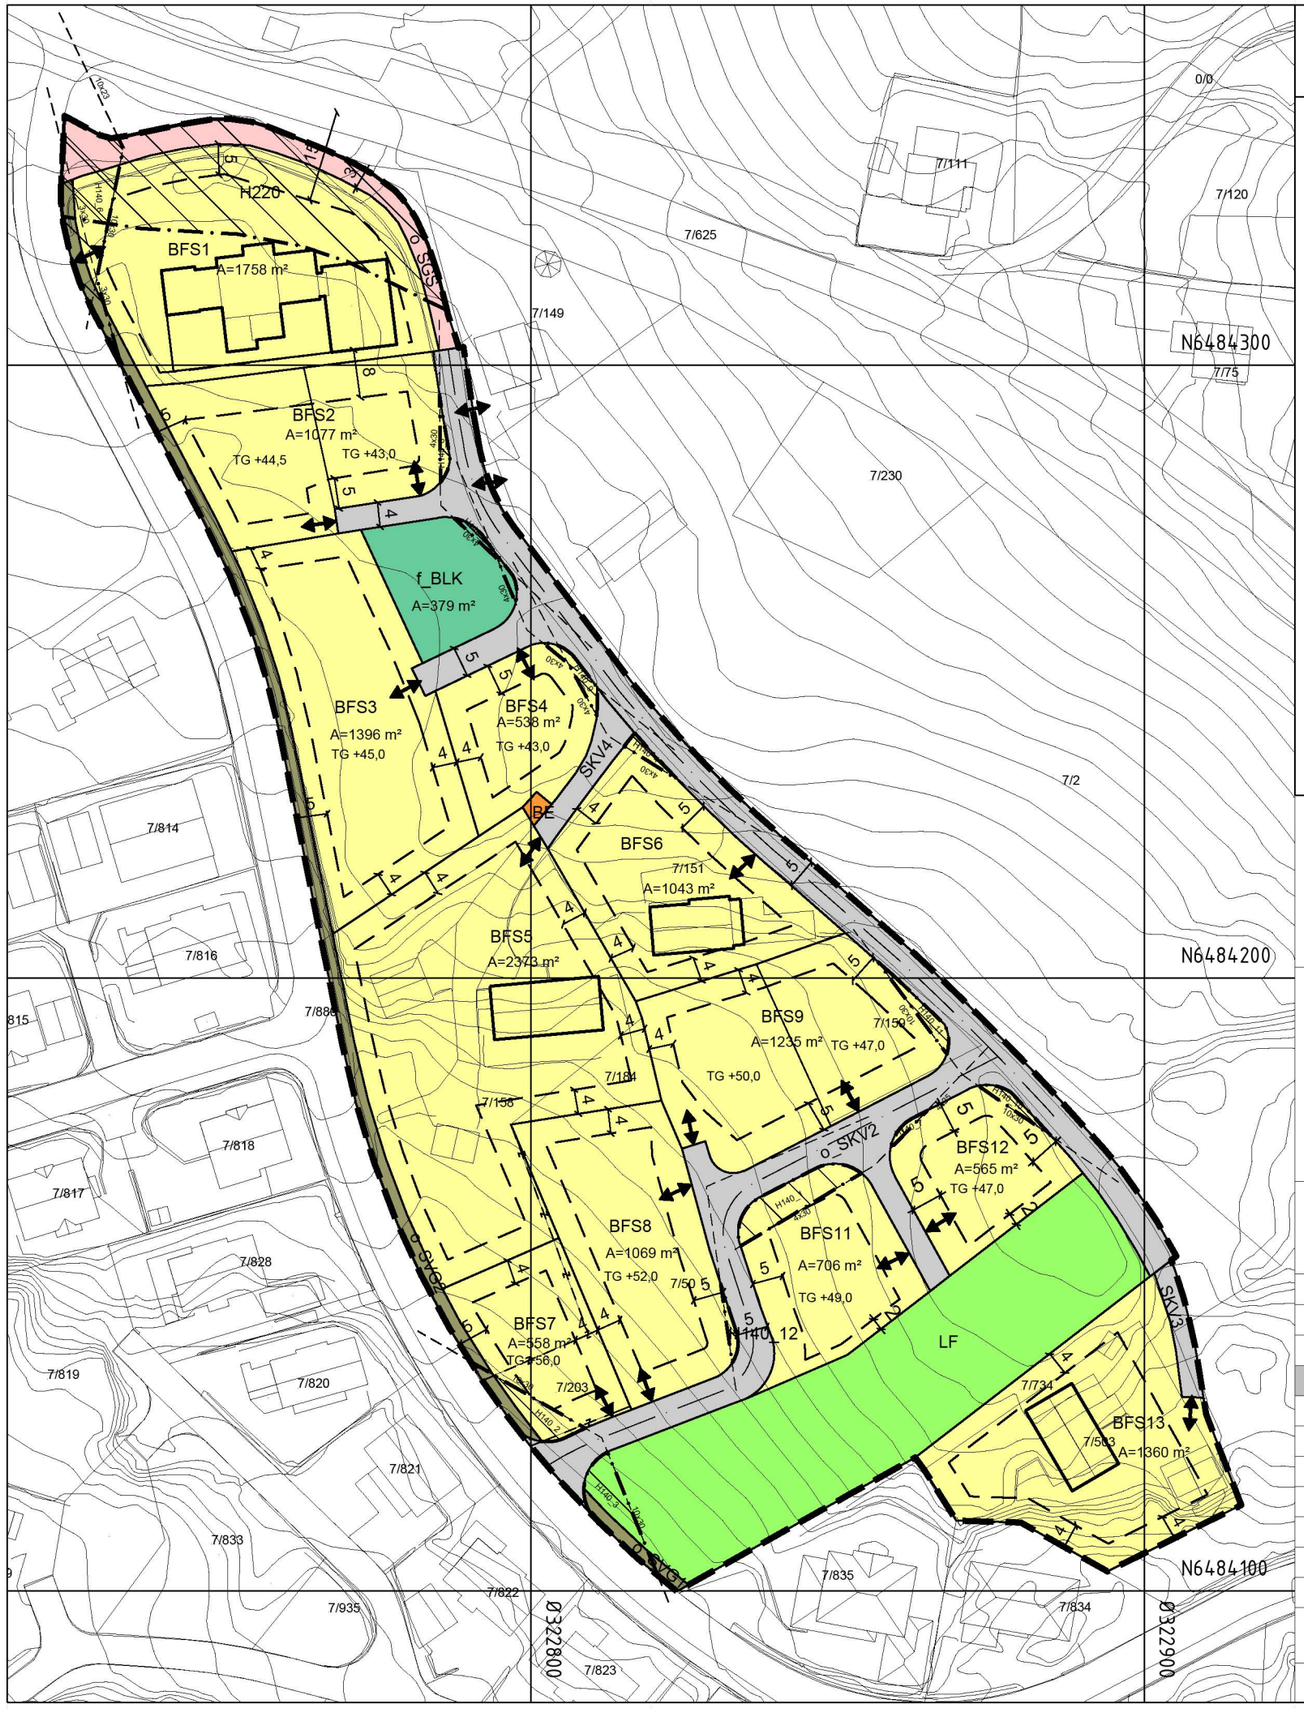

Tegnforklaring

Reguleringsplan PBL 2008

§12-5. Nr. 1 - Bebyggelse og anlegg

- BFS — Boligbebyggelse-frittliggende småhusbebyggelse
- BE — Energianlegg
- BLK — Lekeplass

§12-5. Nr. 2 - Samferdselsanlegg og teknisk infrastruktur

- SKV — Kjøreveg
- SGS — Gang-/sykkelveg
- SVG — Annen veggrunn - grøntareal

§12-5. Nr. 5 - Landbruks-, natur- og friluftsformål samt reindrift

- LF — Friluftsformål

§12-6 - Hensynssoner

- H140 — Frisikt
- H220 — Gul sone iht. T-1442

Linjesymbol

- Grense for sikringssone
- Grense for støysone
- Planens begrensning
- Formålgrense
- Regulert tomtegrense
- Eiendomsgrense som skal oppheves
- Byggegrense
- Planlagt bebyggelse
- Bebyggelse som inngår i planen
- Regulert senterlinje
- Frisiktlinje
- Måle og avstandslinje

Punktsymboler

- Avkjørsel - både inn og utkjøring

Kartopplysninger

Kilde for basiskart:	Ambita Infoland	Ekvidistanse:	1m
Dato for basiskart:	15.09.2020	Kartmålestokk:	1:1000 i A3
Koordinatsystem:	ETRS89.UTM-32N		
Høydegrunnlag:	NN2000		

0 25 50m

N

Eigersund kommune

Detaljregulering

Del av Lasteinveien, Leidland gnr. 7 bnr. 50, 159 mfl.

Med tilhørende reguleringsbestemmelser

Arealplan-ID: 1101_2020006

Forslagsstiller: Hellvik Hus Eiendomsutvikilng AS

SAKSBEHANDLING ETTER PLAN- OG BYGNINGSLOVEN

				SAKS-NR	DATO	SIGN
Dato	XXX	Revisjon	XXX			
Dato	12.05.2022	Revisjon	SKV1 tatt ut, forlenget SGS, SKV2, avkjørselpil til 7/149, 7/2			
Dato	28.03.2022	Revisjon	Iht. PTU-034/22			
Kommunestyret sitt vedtak						
Ny 2. gang behandling						
Offentlig ettersyn fra ..... til						
2. gangs behandling						
Offentlig ettersyn fra ..... til						
1. gangs behandling						
Kunngjøring av oppstart av planarbeid					23.10.20	RT
Oppstartsmøte...				20/2635	29.09.20	RT

PLANEN ER UTARBEIDET AV: Kristiansen & Selmer-Olsen Sivilarkitekter

TEGNNR.	DATO	SIGN.
3027	14.02.2022	RT

Det bekreftes at planen er i samsvar med kommunestyrets vedtak av

BekreftDato / Dato — PLANSJEFNAVN / Plansjef