



gbnr. 13/485
HESTNES BOLIGER

3323
Prosjektnr.

Utomhusplan


03

Utarb TB 04.07.23


K:\Prosjekt\3322 Eigersund kommune Hestnes gnr. 13 bnr. 485.48001 Byggesak\08 Tegninger\02 Under arbeid\03 Revit_LFC\3323_Hestnes - Bolig 1 Revit.rvt

04.12.2023 13:26:33

Bebygd areal (BYA)		
Etasje	Navn	Areal
Et. 1	Area	10,2 m ²
Et. 1	Area	48,6 m ²
Et. 1	Bolig	63,4 m ²
Et. 1	Terrasse	26 m ²
Total		148,2 m ²
Bruksareal (BRA)		
Etasje	Navn	Areal
Et. 1	Opphold	47,4 m ²
Et. 1	Teknisk	4,3 m ²
Et. 1	Terrasse	23 m ²
Total		74,7 m ²

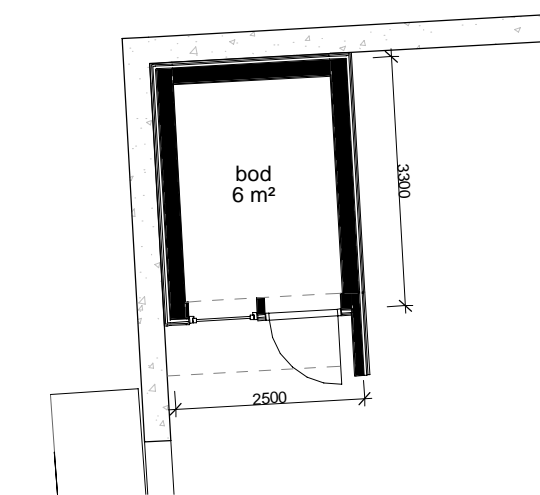

Bod
1 : 100

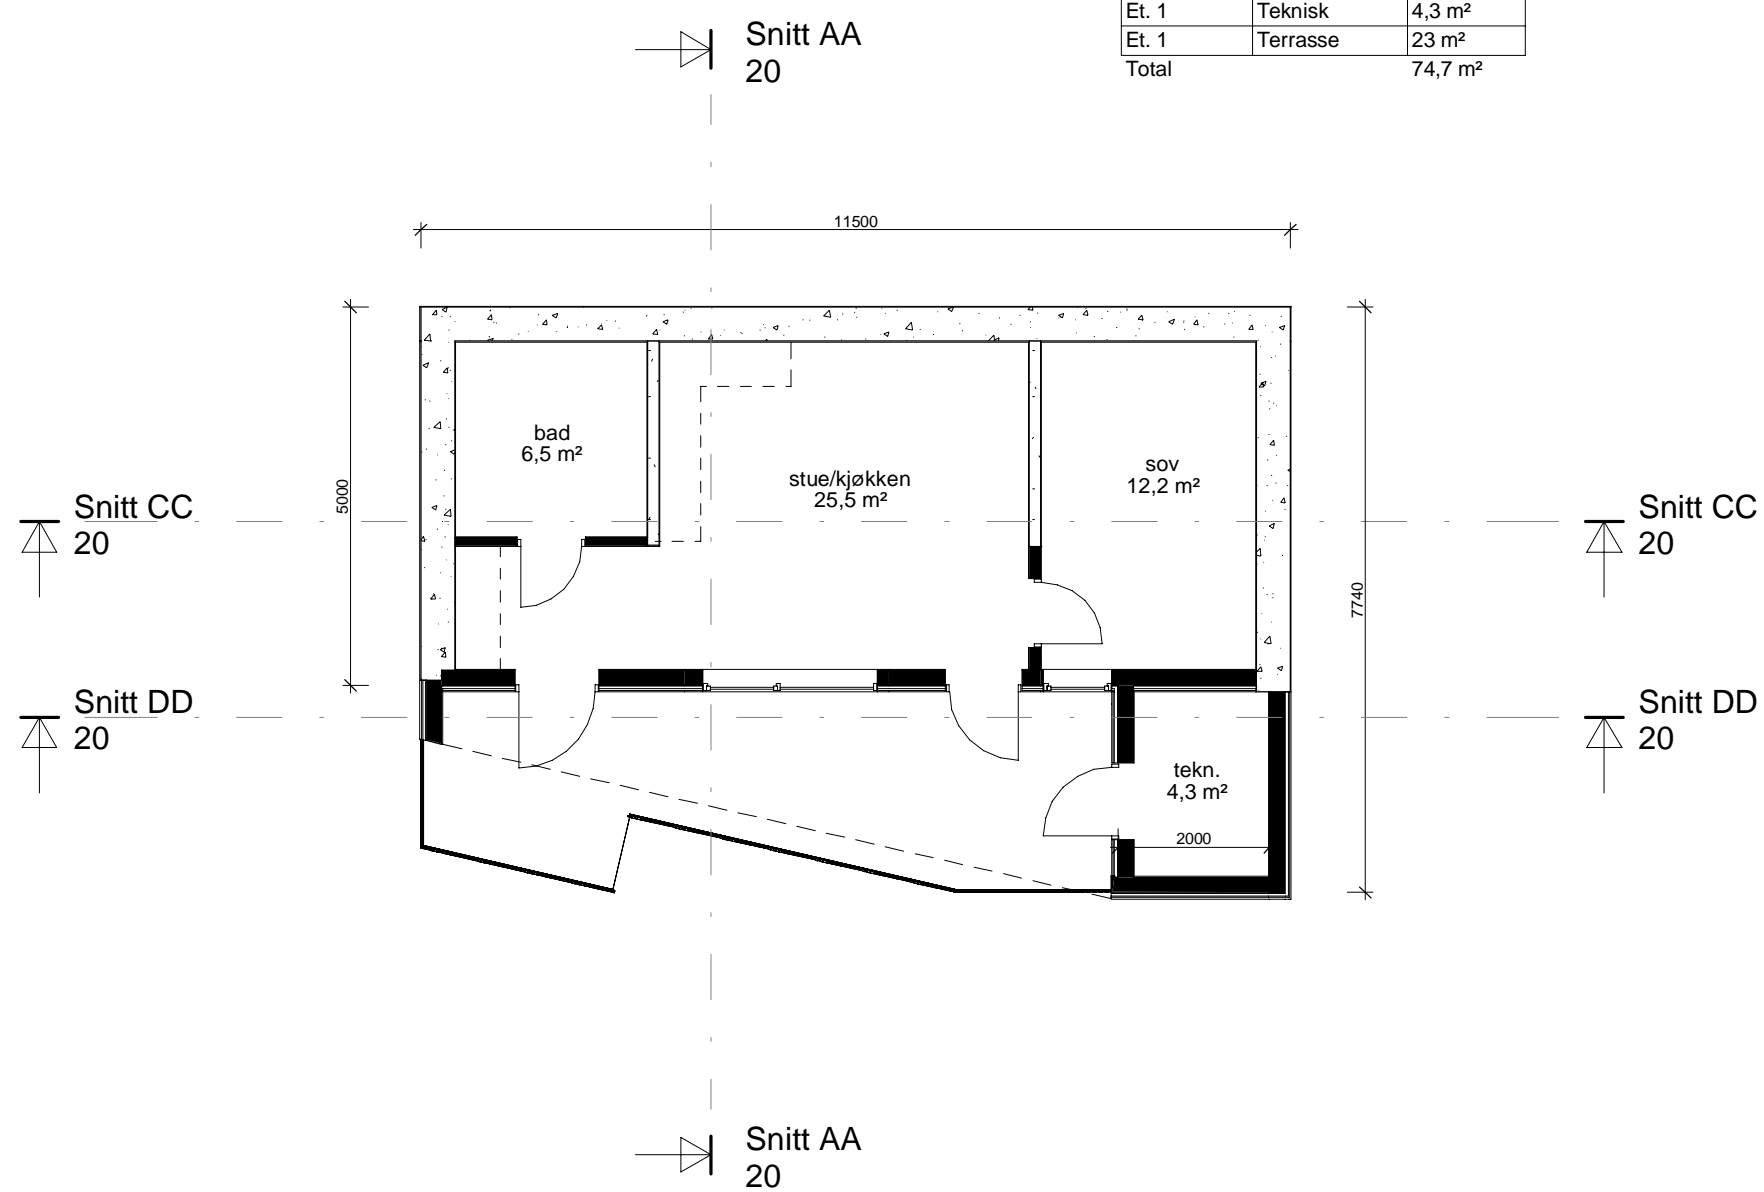


gbnr. 13/485

HESTNES BOLIGER


3323
Prosjektnr.

Plan


10

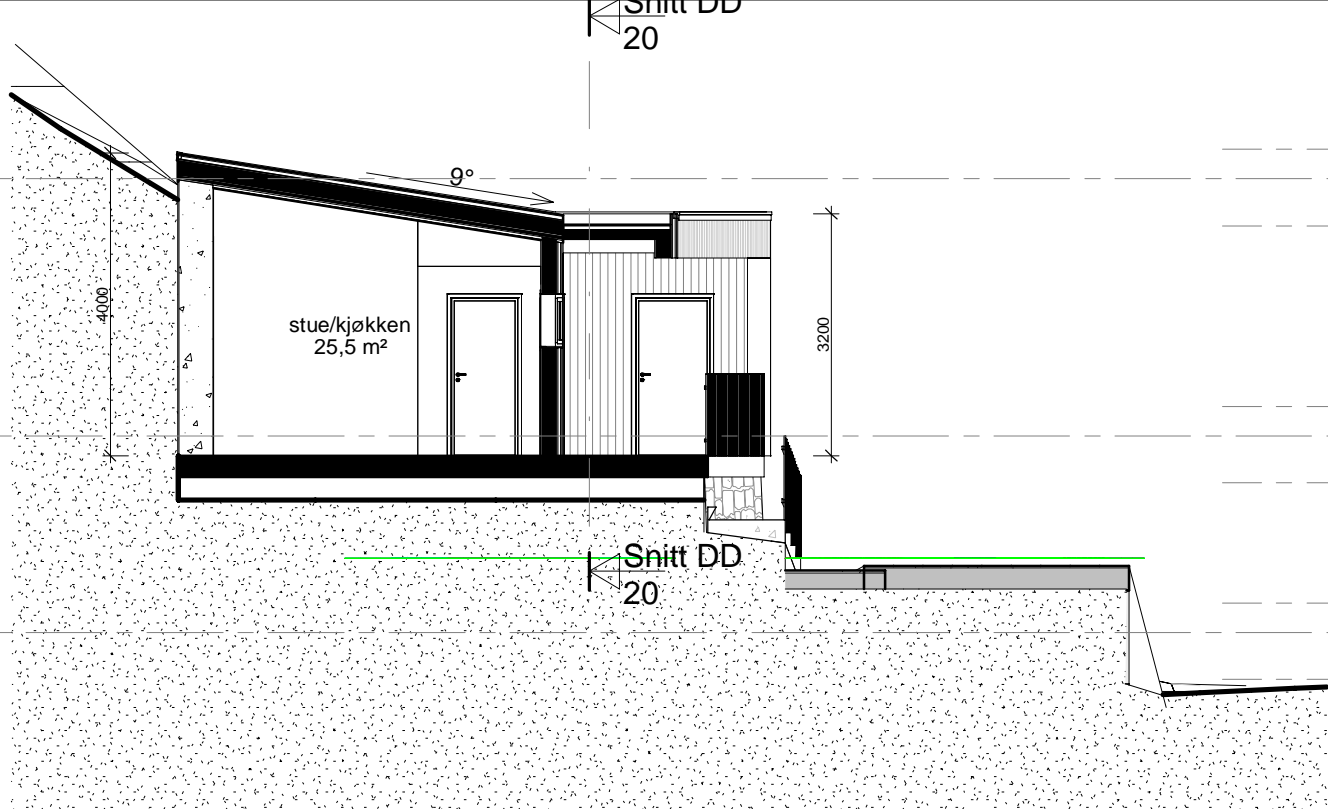


Snitt AA
1 : 100

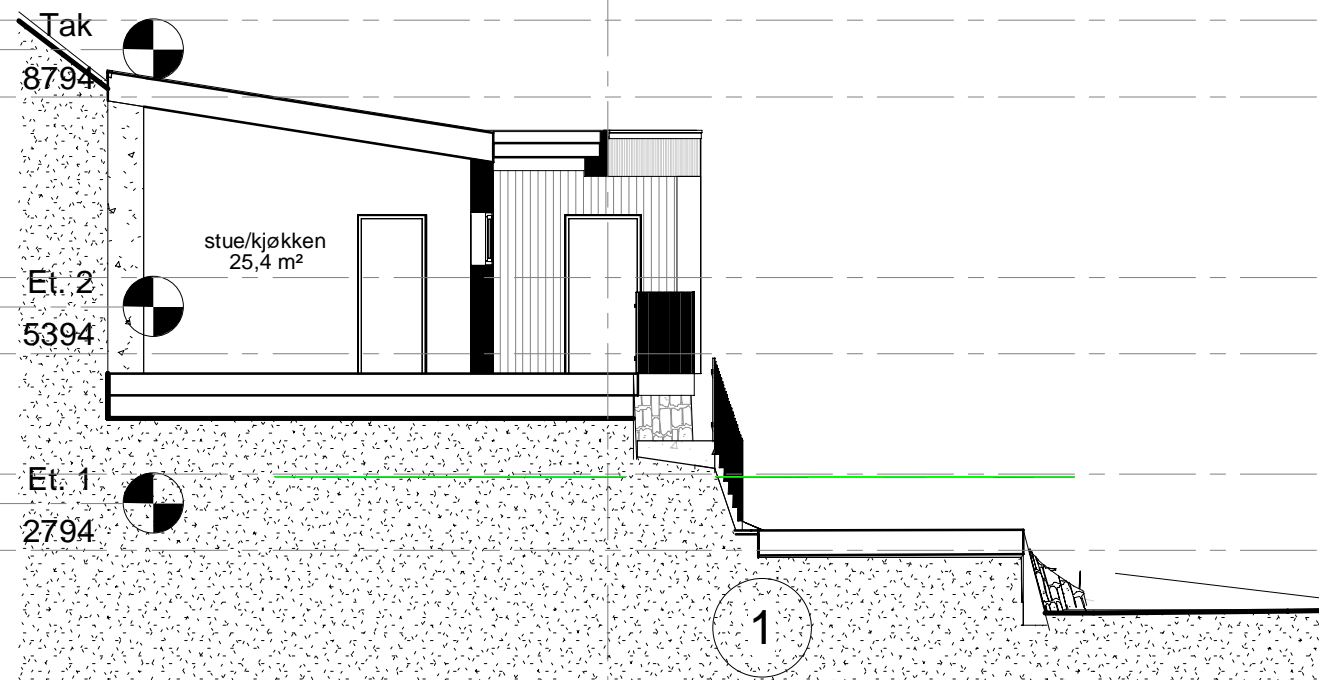

Snitt BB
1 : 100

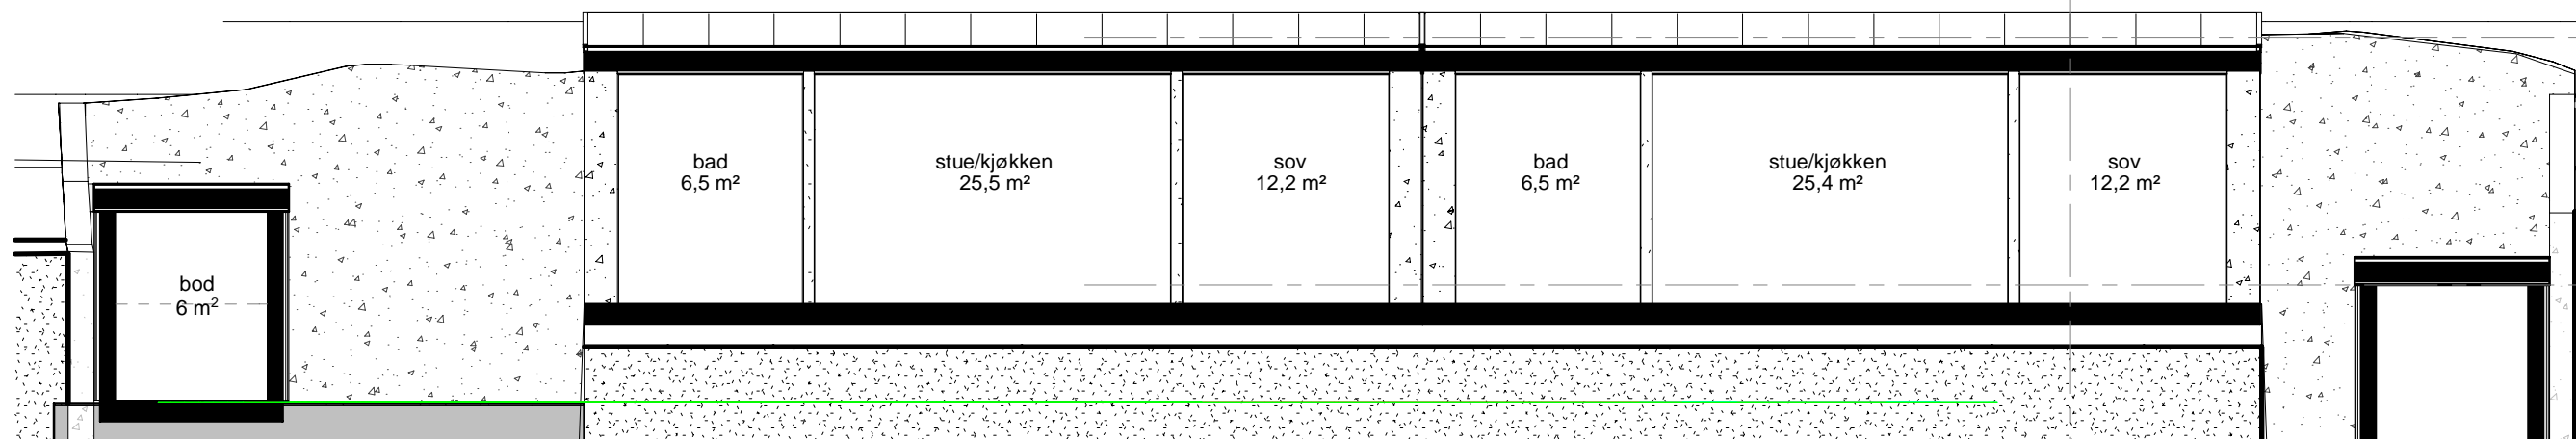


Snitt CC
1 : 100

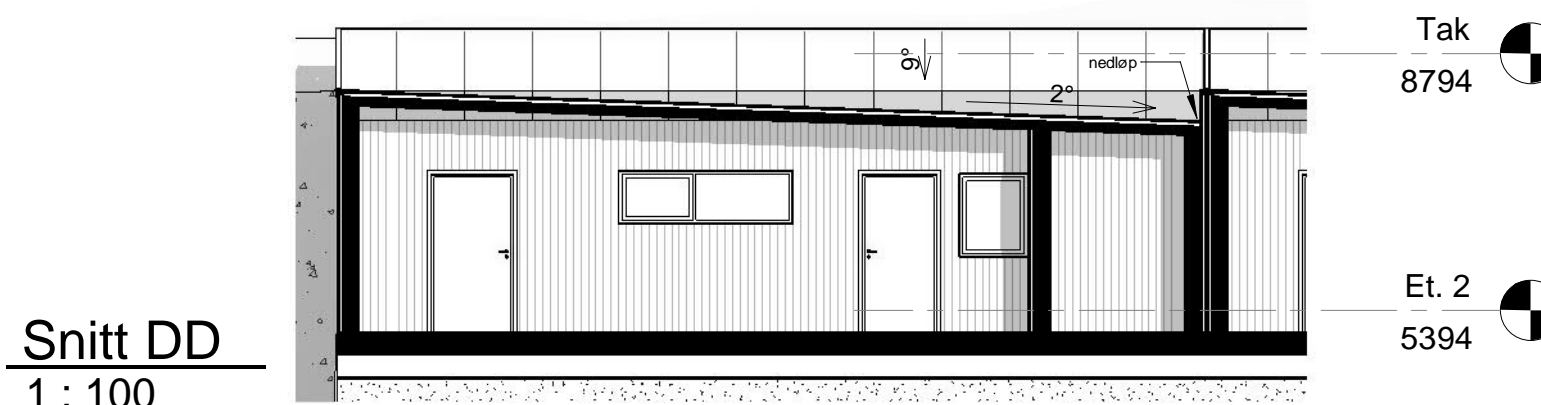


Snitt DD
1 : 100



Sør
1 : 100

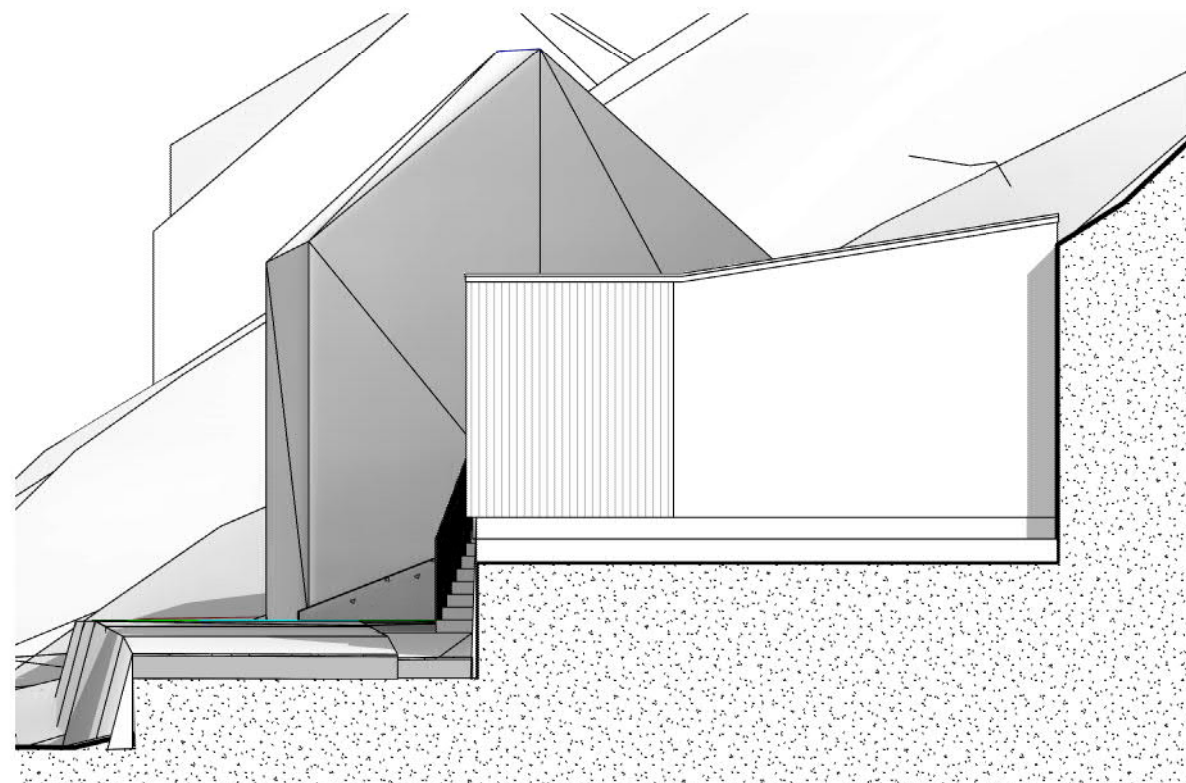


Øst
1 : 100

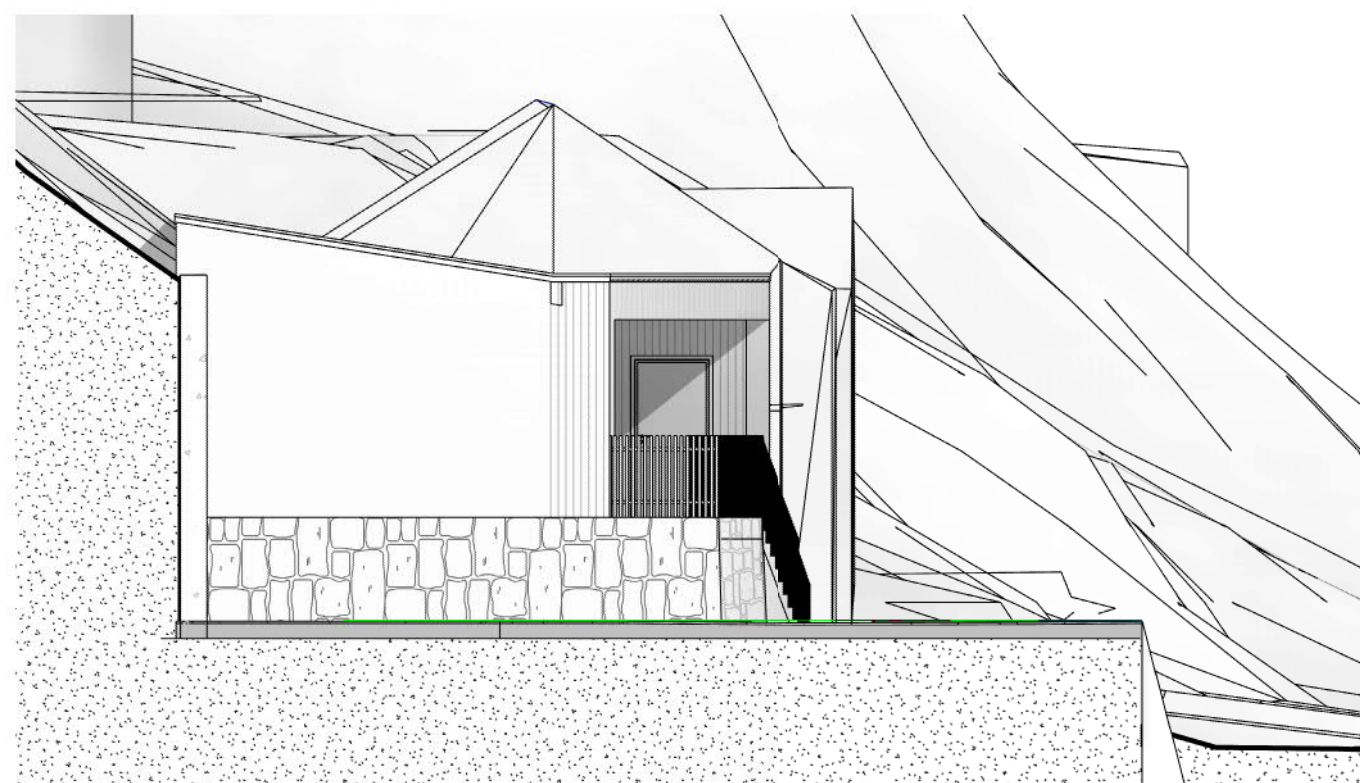

Vest
1 : 100

Perspektiv 1

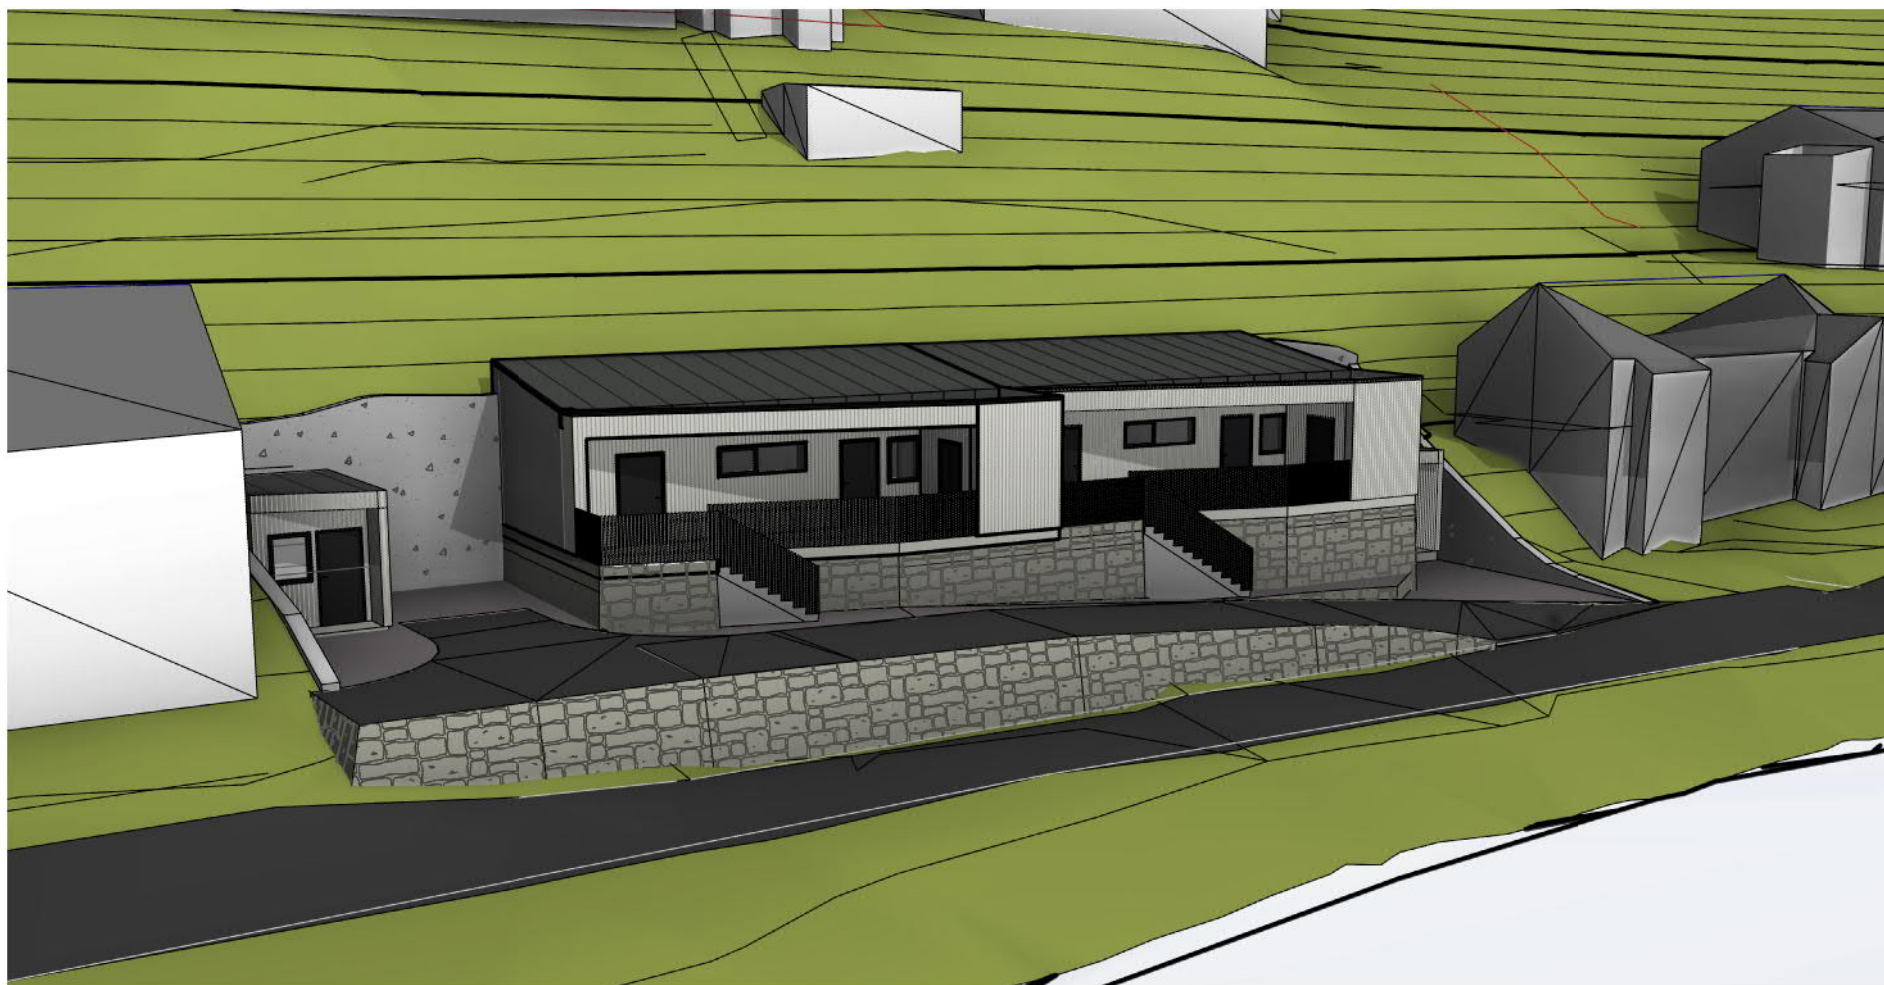

Perspektiv 2

