


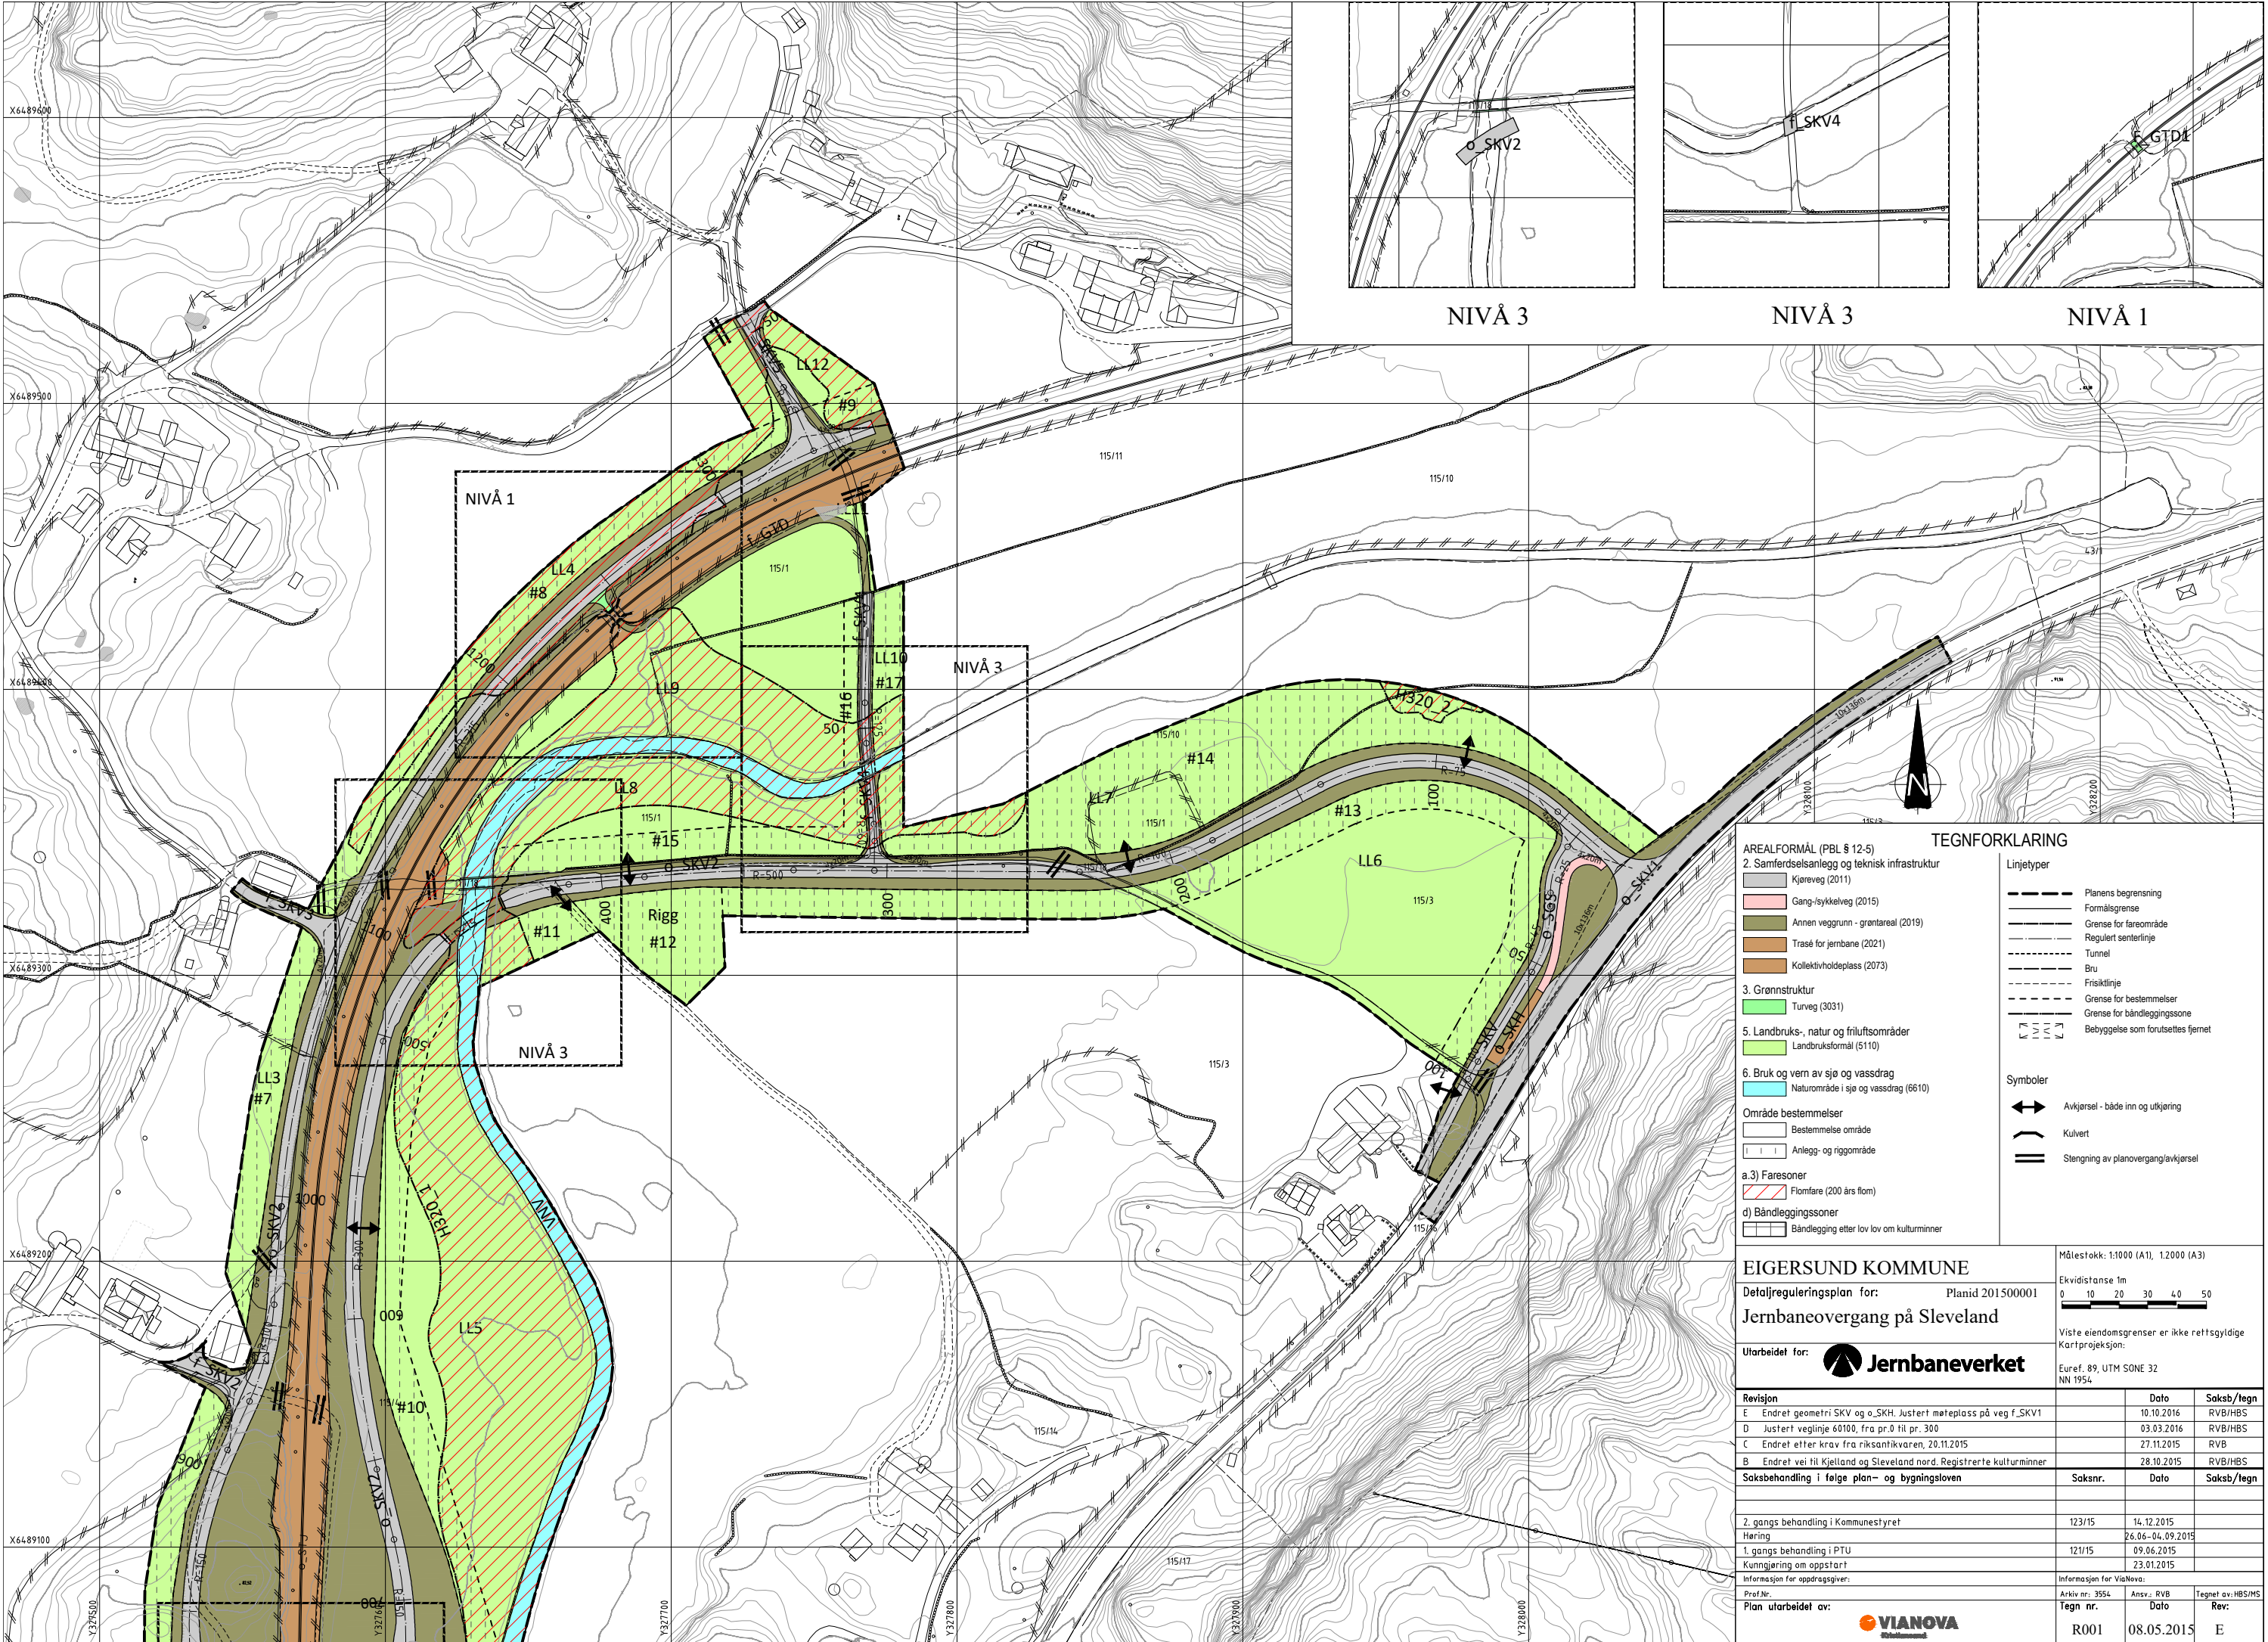

AREALFORMÅL (PBL § 12-5)

2. Samferdselsanlegg og teknisk infrastruktur

Kjøreveg (2011)

Gang-/sykkelveg (2015)

Annen veggrunn - grantareal (2019)

Trasé for jernbane (2021)

Kollektivholdeplass (2073)

3. Grønnstruktur

Turveg (3031)

5. Landbruks-, natur og friluftsområder

Landbruksformål (5110)

6. Bruk og vern av sjø og vassdrag

Naturområde i sjø og vassdrag (6610)

Område bestemmelser

Bestemmelse område

Anlegg- og riggområde

a.3) Faresoner

Flomfare (200 års flom)

d) Båndleggingssoner

Båndlegging etter lov om kulturminner

TEGNFORKLARING

Linjetyper

Planens begrensning

Formålsgrænse

Grænse for fareområde

Regulert senterlinje

Tunnel

Bru

Friskitlinje

Grænse for bestemmelser

Grænse for båndleggingssone

Bebyggelse som forutsettes fjernet

Symboler

Avkjørsel - både inn og utkjøring

Kulvert

Stengning av planovergang/avkjørsel

EIGERSUND KOMMUNE

Detaljreguleringsplan for: Planid 201500001

Jernbaneovergang på Sleveland

Utarbeidet for: Jernbaneverket

Revisjon	Dato	Saksb/tegn
E Endret geometri SKV og a_SKH. Justert møteplass på veg f_SKV1	10.10.2016	RVB/HBS
D Justert veglinje 60100, fra pr.0 til pr. 300	03.03.2016	RVB/HBS
C Endret etter krav fra riksantikvaren, 20.11.2015	27.11.2015	RVB
B Endret vei til Kjelldal og Sleveland nord. Registrerte kulturminner	28.10.2015	RVB/HBS

Saksbehandling i følge plan- og bygningsloven	Saknr.	Dato	Saksb/tegn
2. gangs behandling i Kommunestyret	123/15	14.12.2015	
Høring		26.06-04.09.2015	
1. gangs behandling i PTU	121/15	09.06.2015	
Kunngjøring om oppstart		23.01.2015	

Informasjon for oppdragsgiver: Prof.Nr. Arkiv nr. 3554 Ansv. RVB Plan utarbeidet av: Tegn nr. R001 Dato 08.05.2015 Rev: E

Informasjon for ViaNova: Tegner av HBS/HBS

Målestokk: 1:1000 (A1), 1:2000 (A3)

Ekvidistanse 1m

0 10 20 30 40 50

Viste eiendomsgrænser er ikke rettsgyldige

Kartprojeksjon: Euref. 89, UTM SONE 32 NN 1954