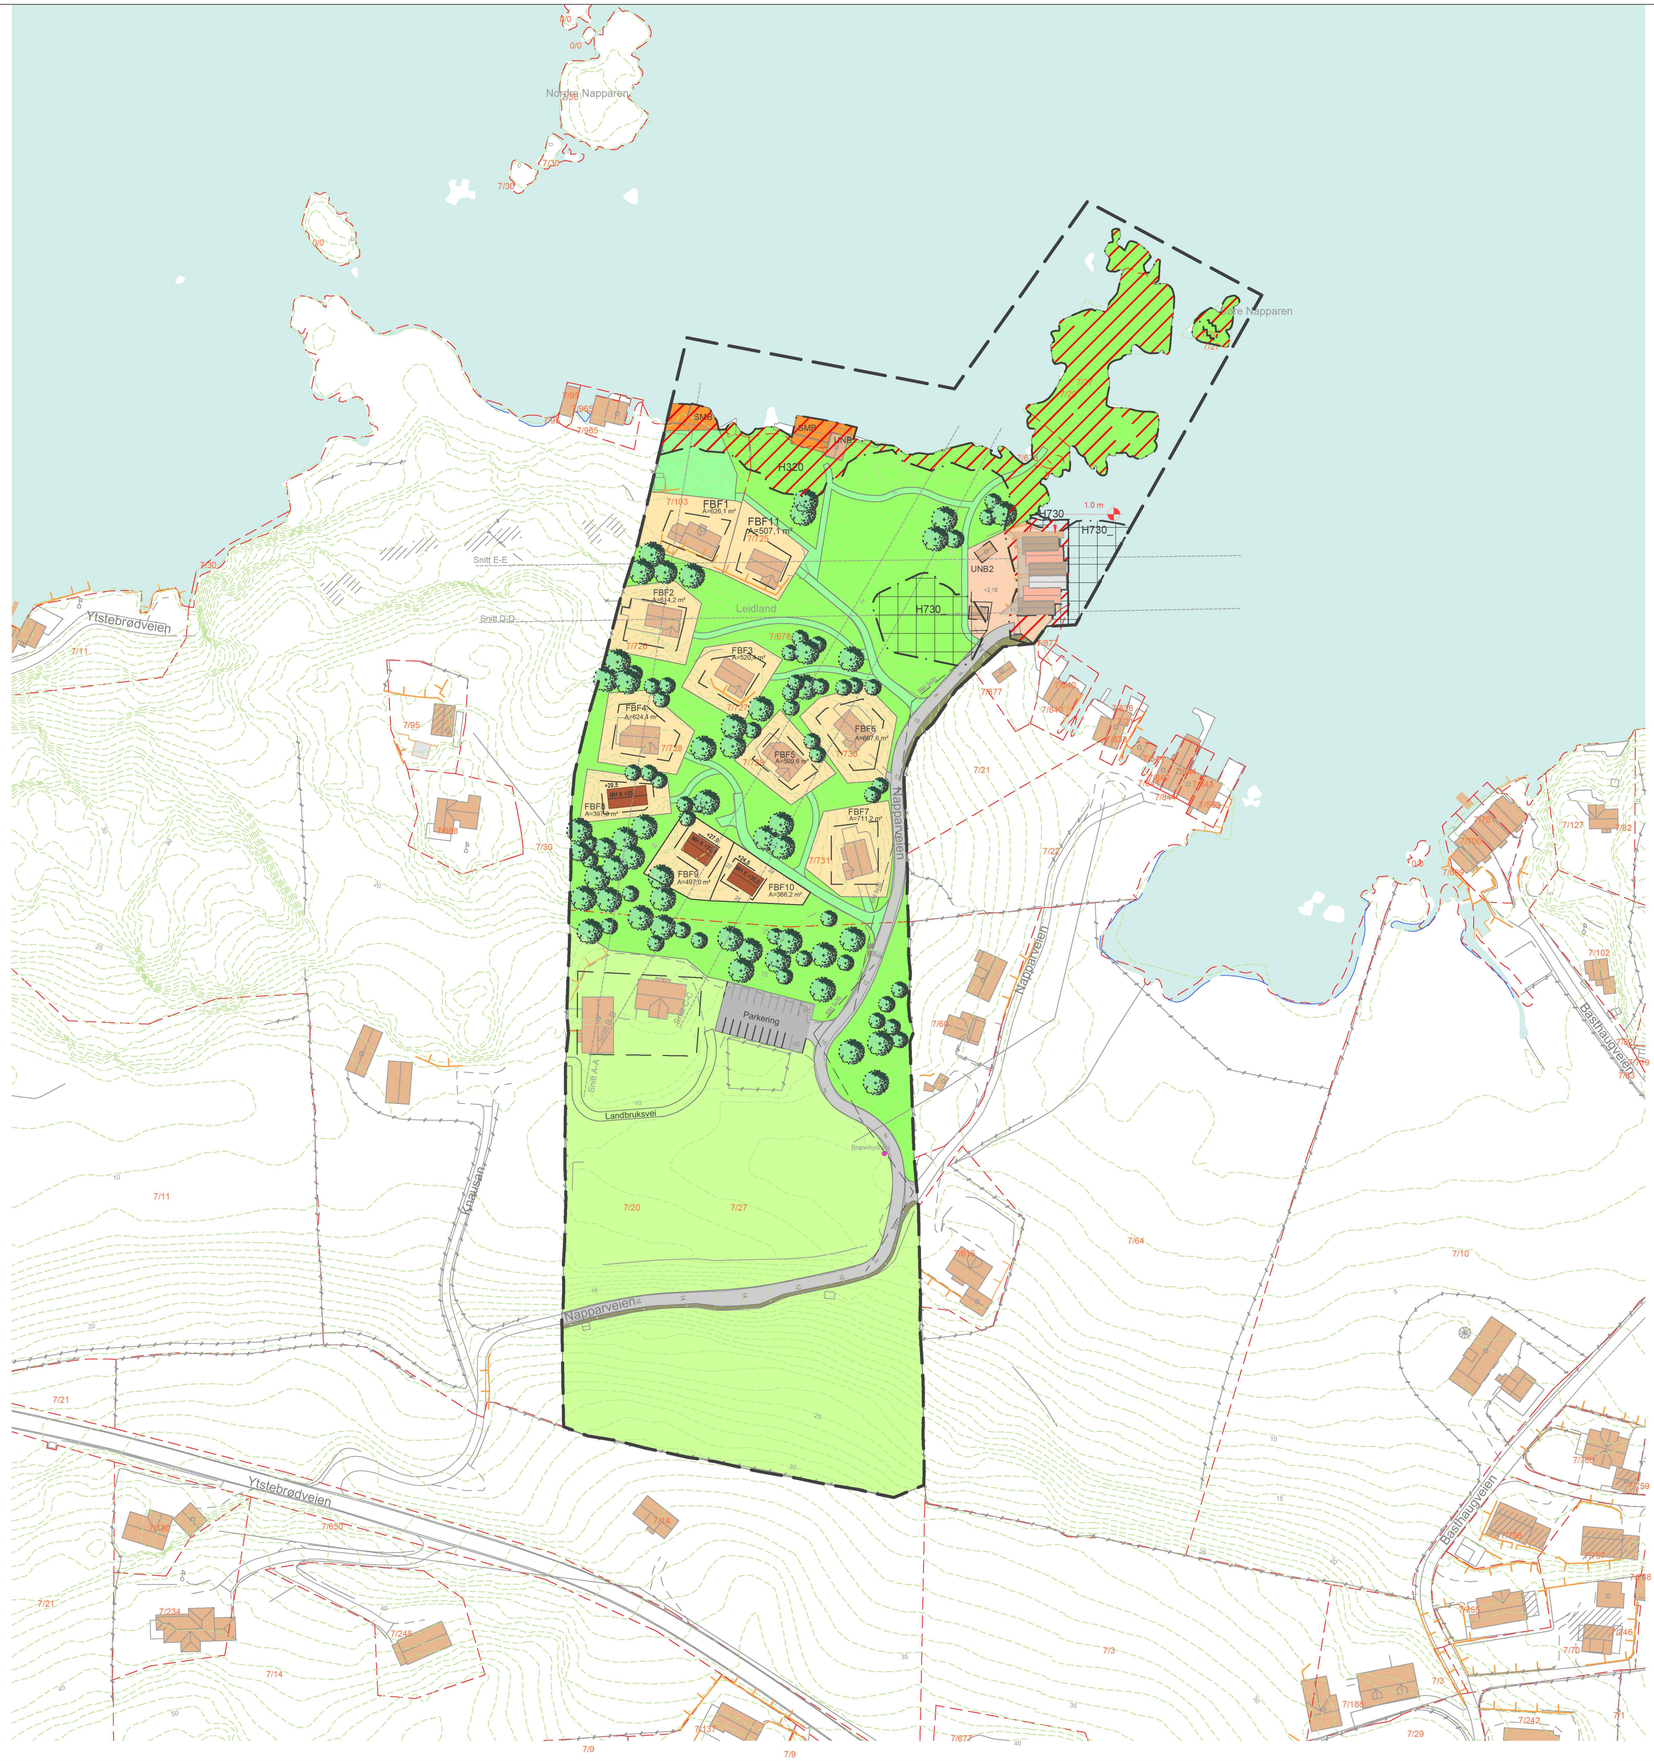

TEGNFORKLARING

- Eks hytter/naust
- Nye hytter
- Hyttetomter
- Småbåtanlegg (SMB)
- Naustmiljø (UNB)
- Nye naust
- Turveg
- Kjøreveg- parkering
- Landbruksformål
- Friluftsformål
- Grønnstruktur
- Annen veggrunn - grøntareal
- H730 Kulturminne
- H320 Stormflo 2100
- Eks.vegetasjon (ca. plassert)
- +55 Ny kotehøyde
- 50 Eks kotehøyde
- Eks kotelinjer
- Eks gjerde
- Eks mur
- Brannhydrant
- Kystkontur
- Formålsgrenser
- Byggegrense
- Eiendomsgrense
- Plangrense planoppstart

N

B	Naust, parkering, sikt, annet vegareal, landbruksvei	02.03.2025	VW	ASL	
A	FBF9,FBF10,veier,flom, pil parkering	30.10.2025	VW	ALS	
Rev.	Revisjonen gjelder	Dato	Tegnet	Kontr.	Godkjent

Leidland

Landskapsplan

Målestokk	Dato	23.06.2025	
1:500	Tegnet	Vibeke Weglo	
	Kontr.	Anne Lise Seaterdal	
	Godkjent		
Arkiv bet.			
Erstatn. for			

regn plan & landskap

Tegning nr.	Rev.
X1	B