


HOR. KURV.	A=∞	A=125	R=∞	A=150		R=350		A=150	R=∞							
BREDEDEUTV.						0,20m	0,20m									
TVERRFALL																
H.kj.b.k.	8,0%	3,0%	3,0%	8,0%		8,0%		3,0%	3,0%							
V.kj.b.k.																
OVERBYGN.T.																

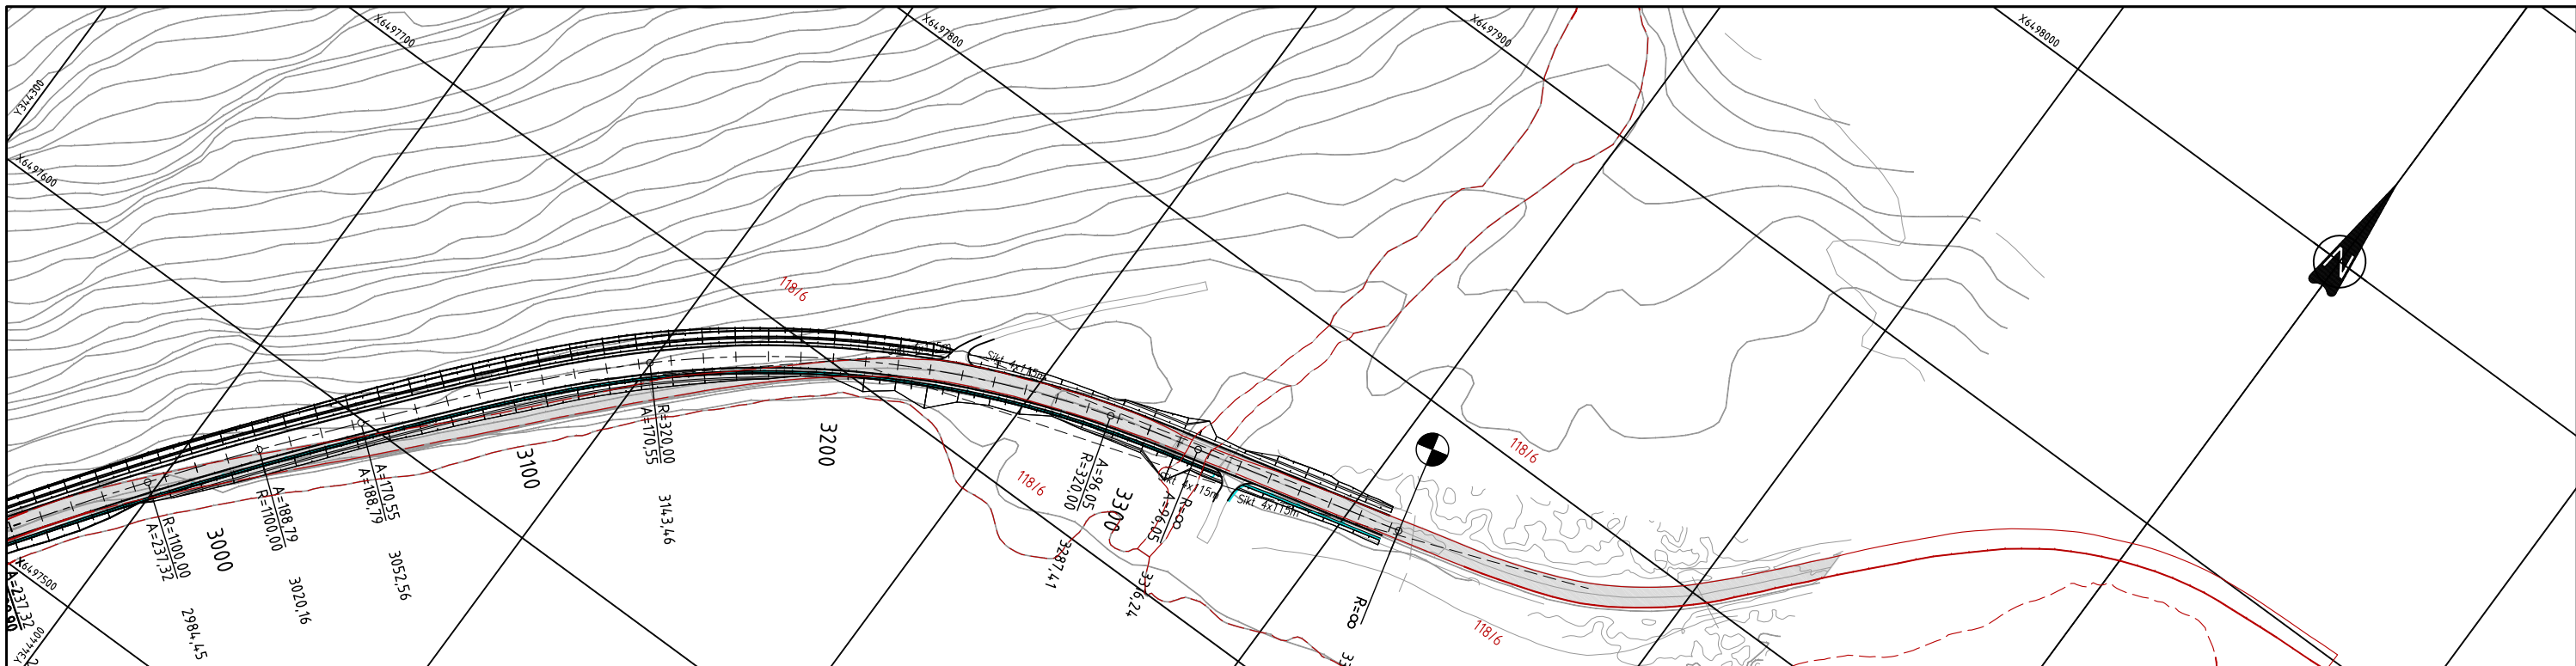

**TEGNFORKLARING**

- Parsellbegrensning
- Rekkverk/gjerde
- Eiendomsgrense
- Friskiltlinje

Sikt 10x178m

Horisontal skala 1:1000

Revisjon Revisjonen gjelder

Fv. 42, Hp. 01 V-Agder/Tverråne - Helleland sE39

Oppdrag **Rassikring Gyadalen**

Tegningsstype Plan og profil, pr. 3000 - 3378,50

Tegningsnavn

Planstype **Reguleringsplan**

Utarb. Kontr. Godkjent av Revisjonsdato

Oppdragsnavn **Rogaland Fylkeskommune**

Utarbeidet av SA

Kontrollert av JF

Godkjent av Se tegningsliste

Tegningsdato 17.10.2011

Oppdrag nummer 10086

Målestokk 1:1000/1:200 (A1)

Tegningsnummer/ revisjonsbokstav C05

**AnkoNova**  
Rådgivende Ingeniører - MRIF  
www.ankonova.no  
post@ankonova.no

Avdeling Stavanger: 51 90 62 20  
Avdeling Molde: 51 40 10 41