


PROFIL NR.750	800	850	900	950	1000	1050	1100	1150	1200	1250	1300	1350	1400	1450	1500	
HOR.KURV.	A=180		R=-500		A=180		R=∞					A=180		R=500	
BREDEDEUTV.	-----	
TVERRFALL	-----	
H.kj.b.k.	3.0%		3.0%		8.0%		8.0%		3.0%		3.0%		3.0%		8.0%	
V.kj.b.k.	-----	


OVERBYGN.T.	-----	

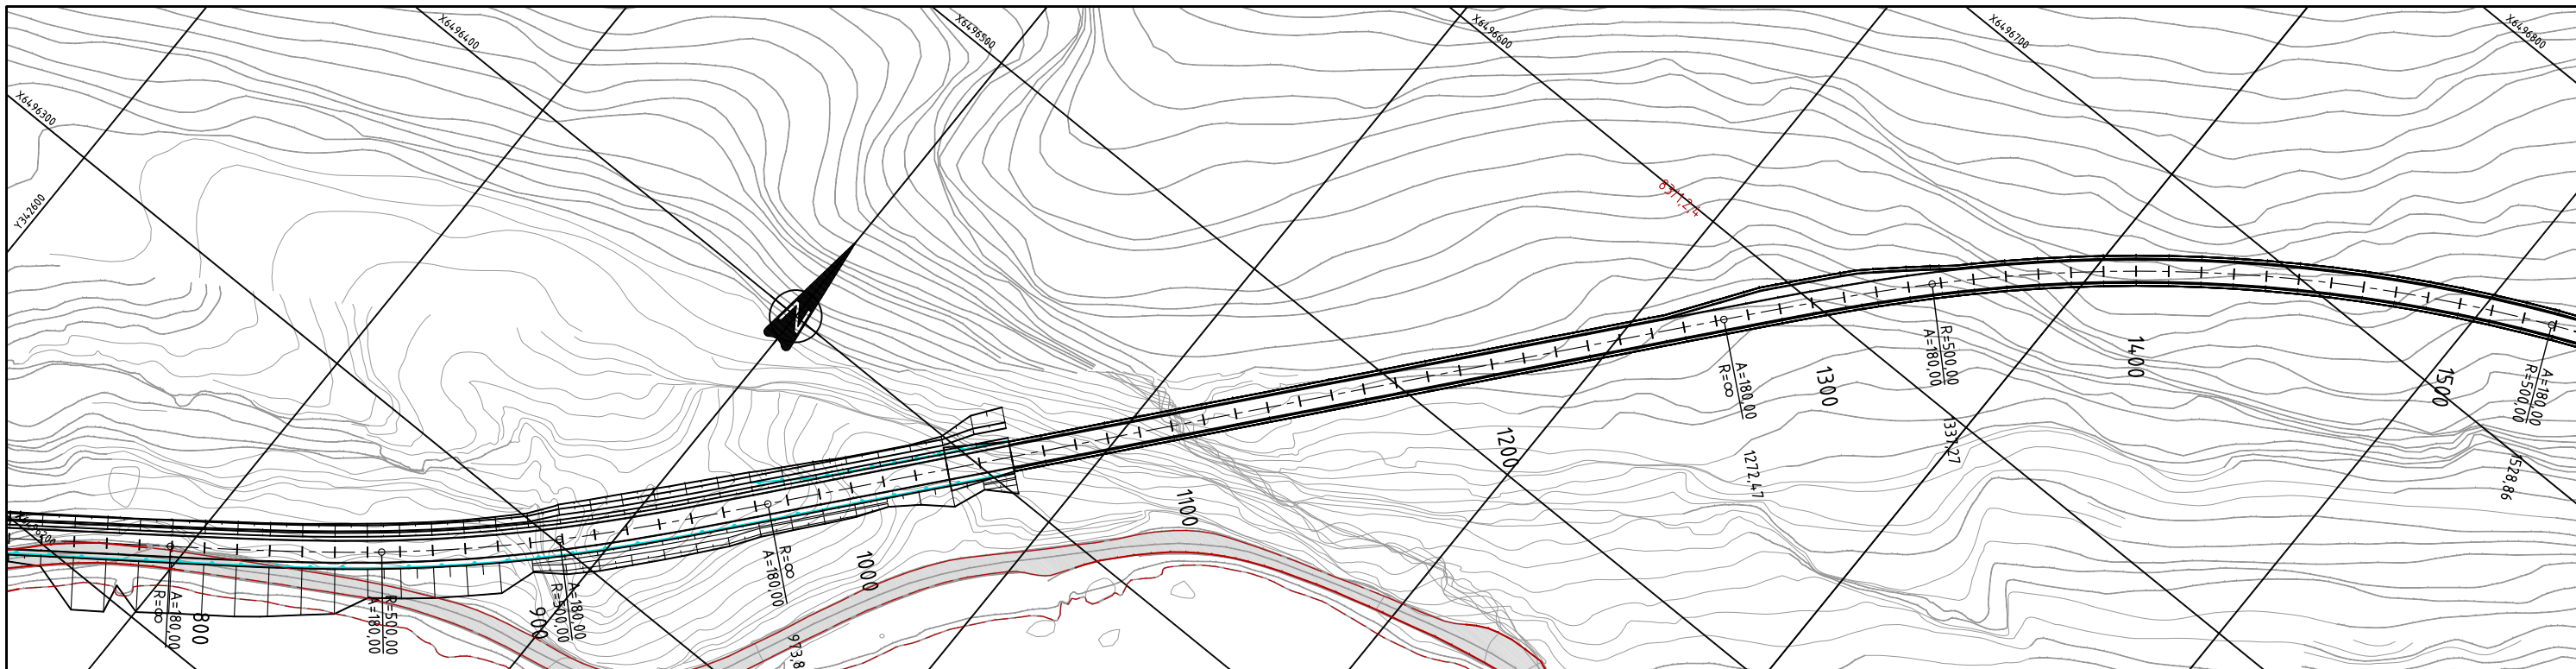

TEGNFORKLARING

- Parsellbegrensning
- Rekkverk/gjerde
- Elendomsgrænse
- Frisiktlinje

Sikt 10x178m

Horisontal skala 1:1000

Revisjon Revisjonen gjelder

Fv. 42, Hp. 01 V-Agder/Tverråne - Helleland sE39

Oppdrag Røssikring Gyadalen

Tegningsplan Plan og profil, pr. 750 - 1500

Tegningsnavn

Planstype Reguleringsplan

AnkoNova
Rådgivende Ingeniører - MRIF

Avdeling Stavanger: 51 90 62 20
Avdeling Molde: 51 40 10 41

www.ankonova.no
post@ankonova.no

Utlært	Kontrollert	Godkjent av	Revisjonsdato
Oppdragsnavn			
Rogaland Fylkeskommune			
Utlært av SA			
Kontrollert av JF			
Godkjent av Se tegningsliste			
Tegningsdato 17.10.2011			
Oppdrag nummer 10086			
Målestokk 1:1000/1:200 (A1)			
Tegningsnummer/ revisjonsbokstav C02			