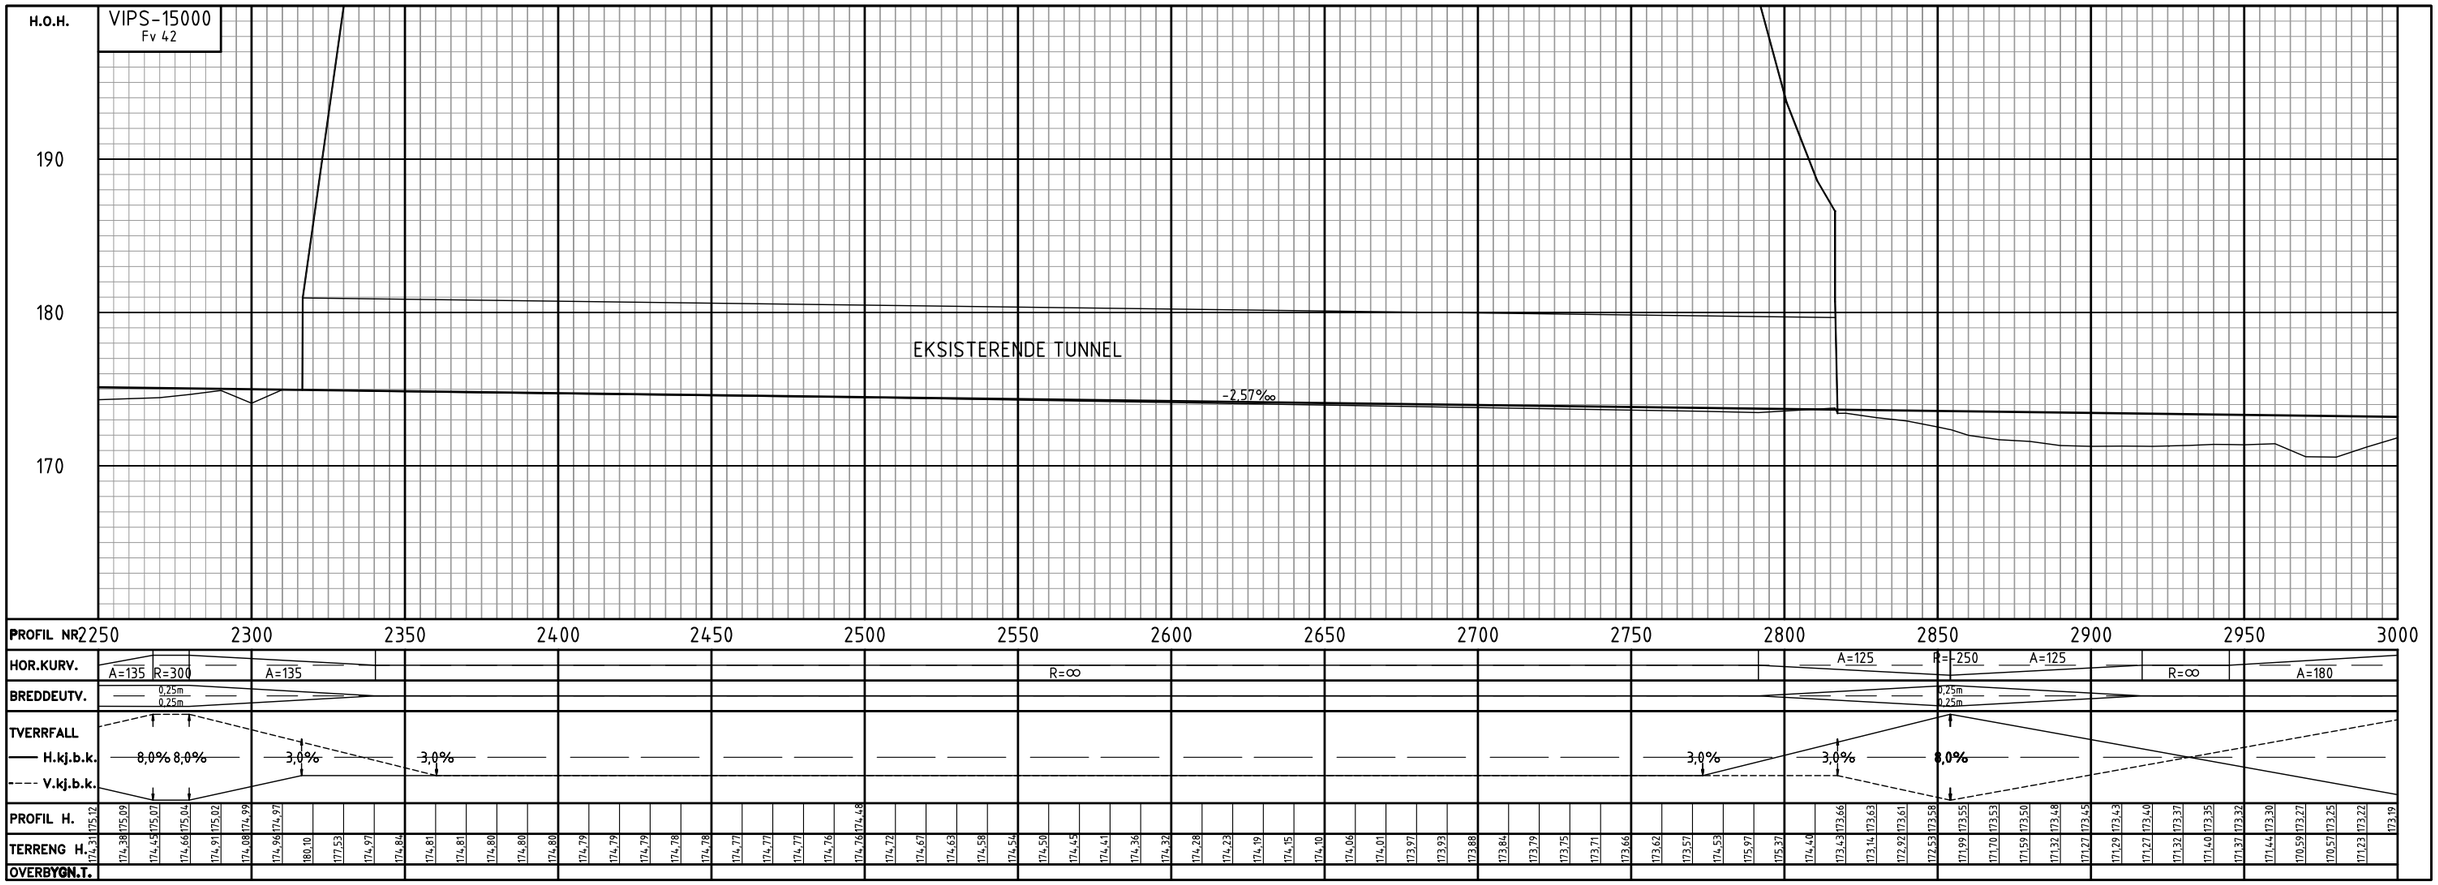

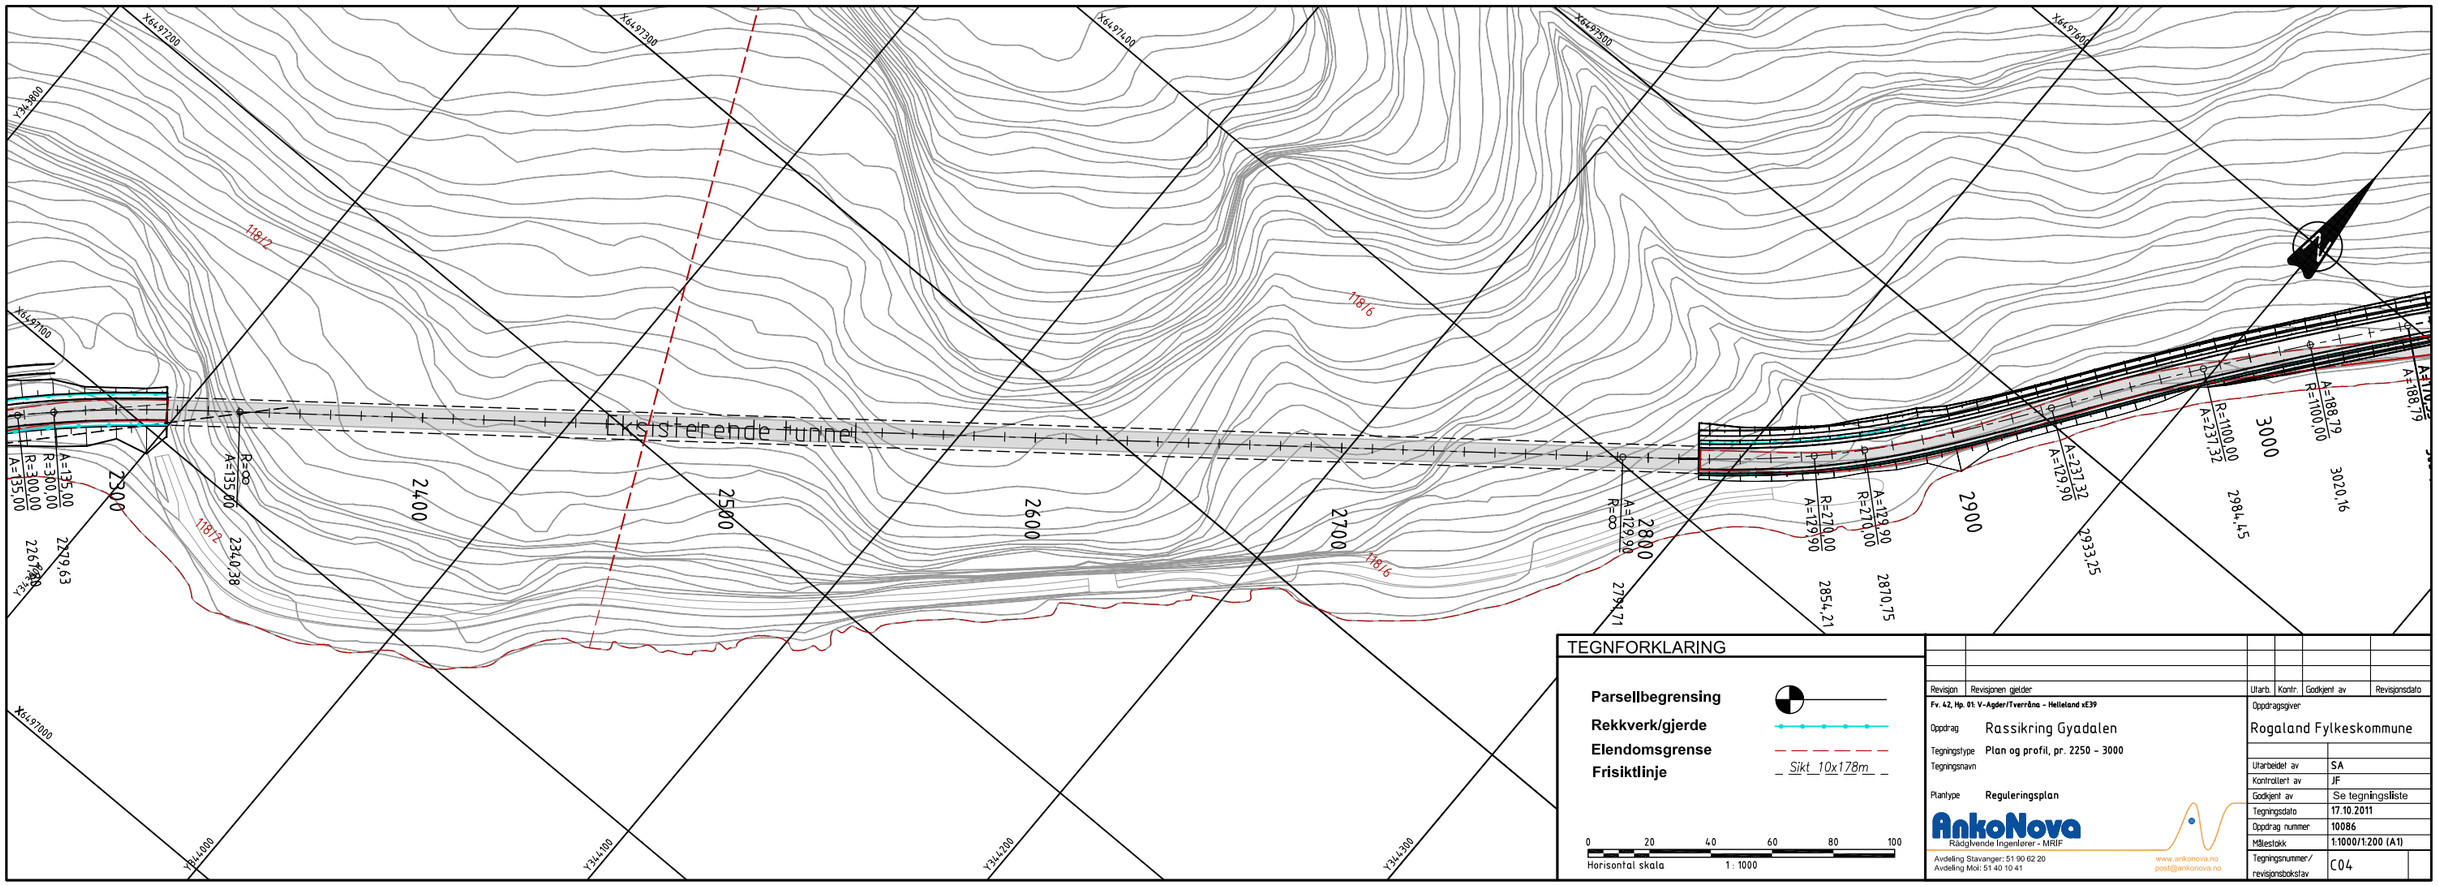

TEGNFORKLARING

- Parsellbegrensing
- Rekkverk/gjerde
- Elendomsgrense
- Frisiktlinje — Sikt 10x178m

0 20 40 60 80 100
Horisontal skala 1 : 1000

Revisjon	Revisjonen gjelder	Utarb.	Kontr.	Godkjent av	Revisjonsdato

Fv. 42, Hp. 01: V-Agder/Tverråna - Helleland xE39

Oppdrag: Rassikring Gyadalen

Tegningstype: Plan og profil, pr. 2250 - 3000

Tegningsnavn:

Planlype: Reguleringsplan

Oppdragsgiver: Rogaland Fylkeskommune

Utarbeidet av	SA
Kontrollert av	JF
Godkjent av	Se tegningsliste
Tegningsdato	17.10.2011
Oppdrag nummer	10086
Målestokk	1:1000/1:200 (A1)
Tegningsnummer/ revisjonsbokstav	C04

AnkoNova
Rådgivende Ingeniører - MRIF
Avdeling Stavanger: 51 90 62 20
Avdeling Mol: 51 40 10 41
www.ankonova.no
post@ankonova.no