


Plan og Profil  
 C-01


FORELØPIG  
 17. september 2012



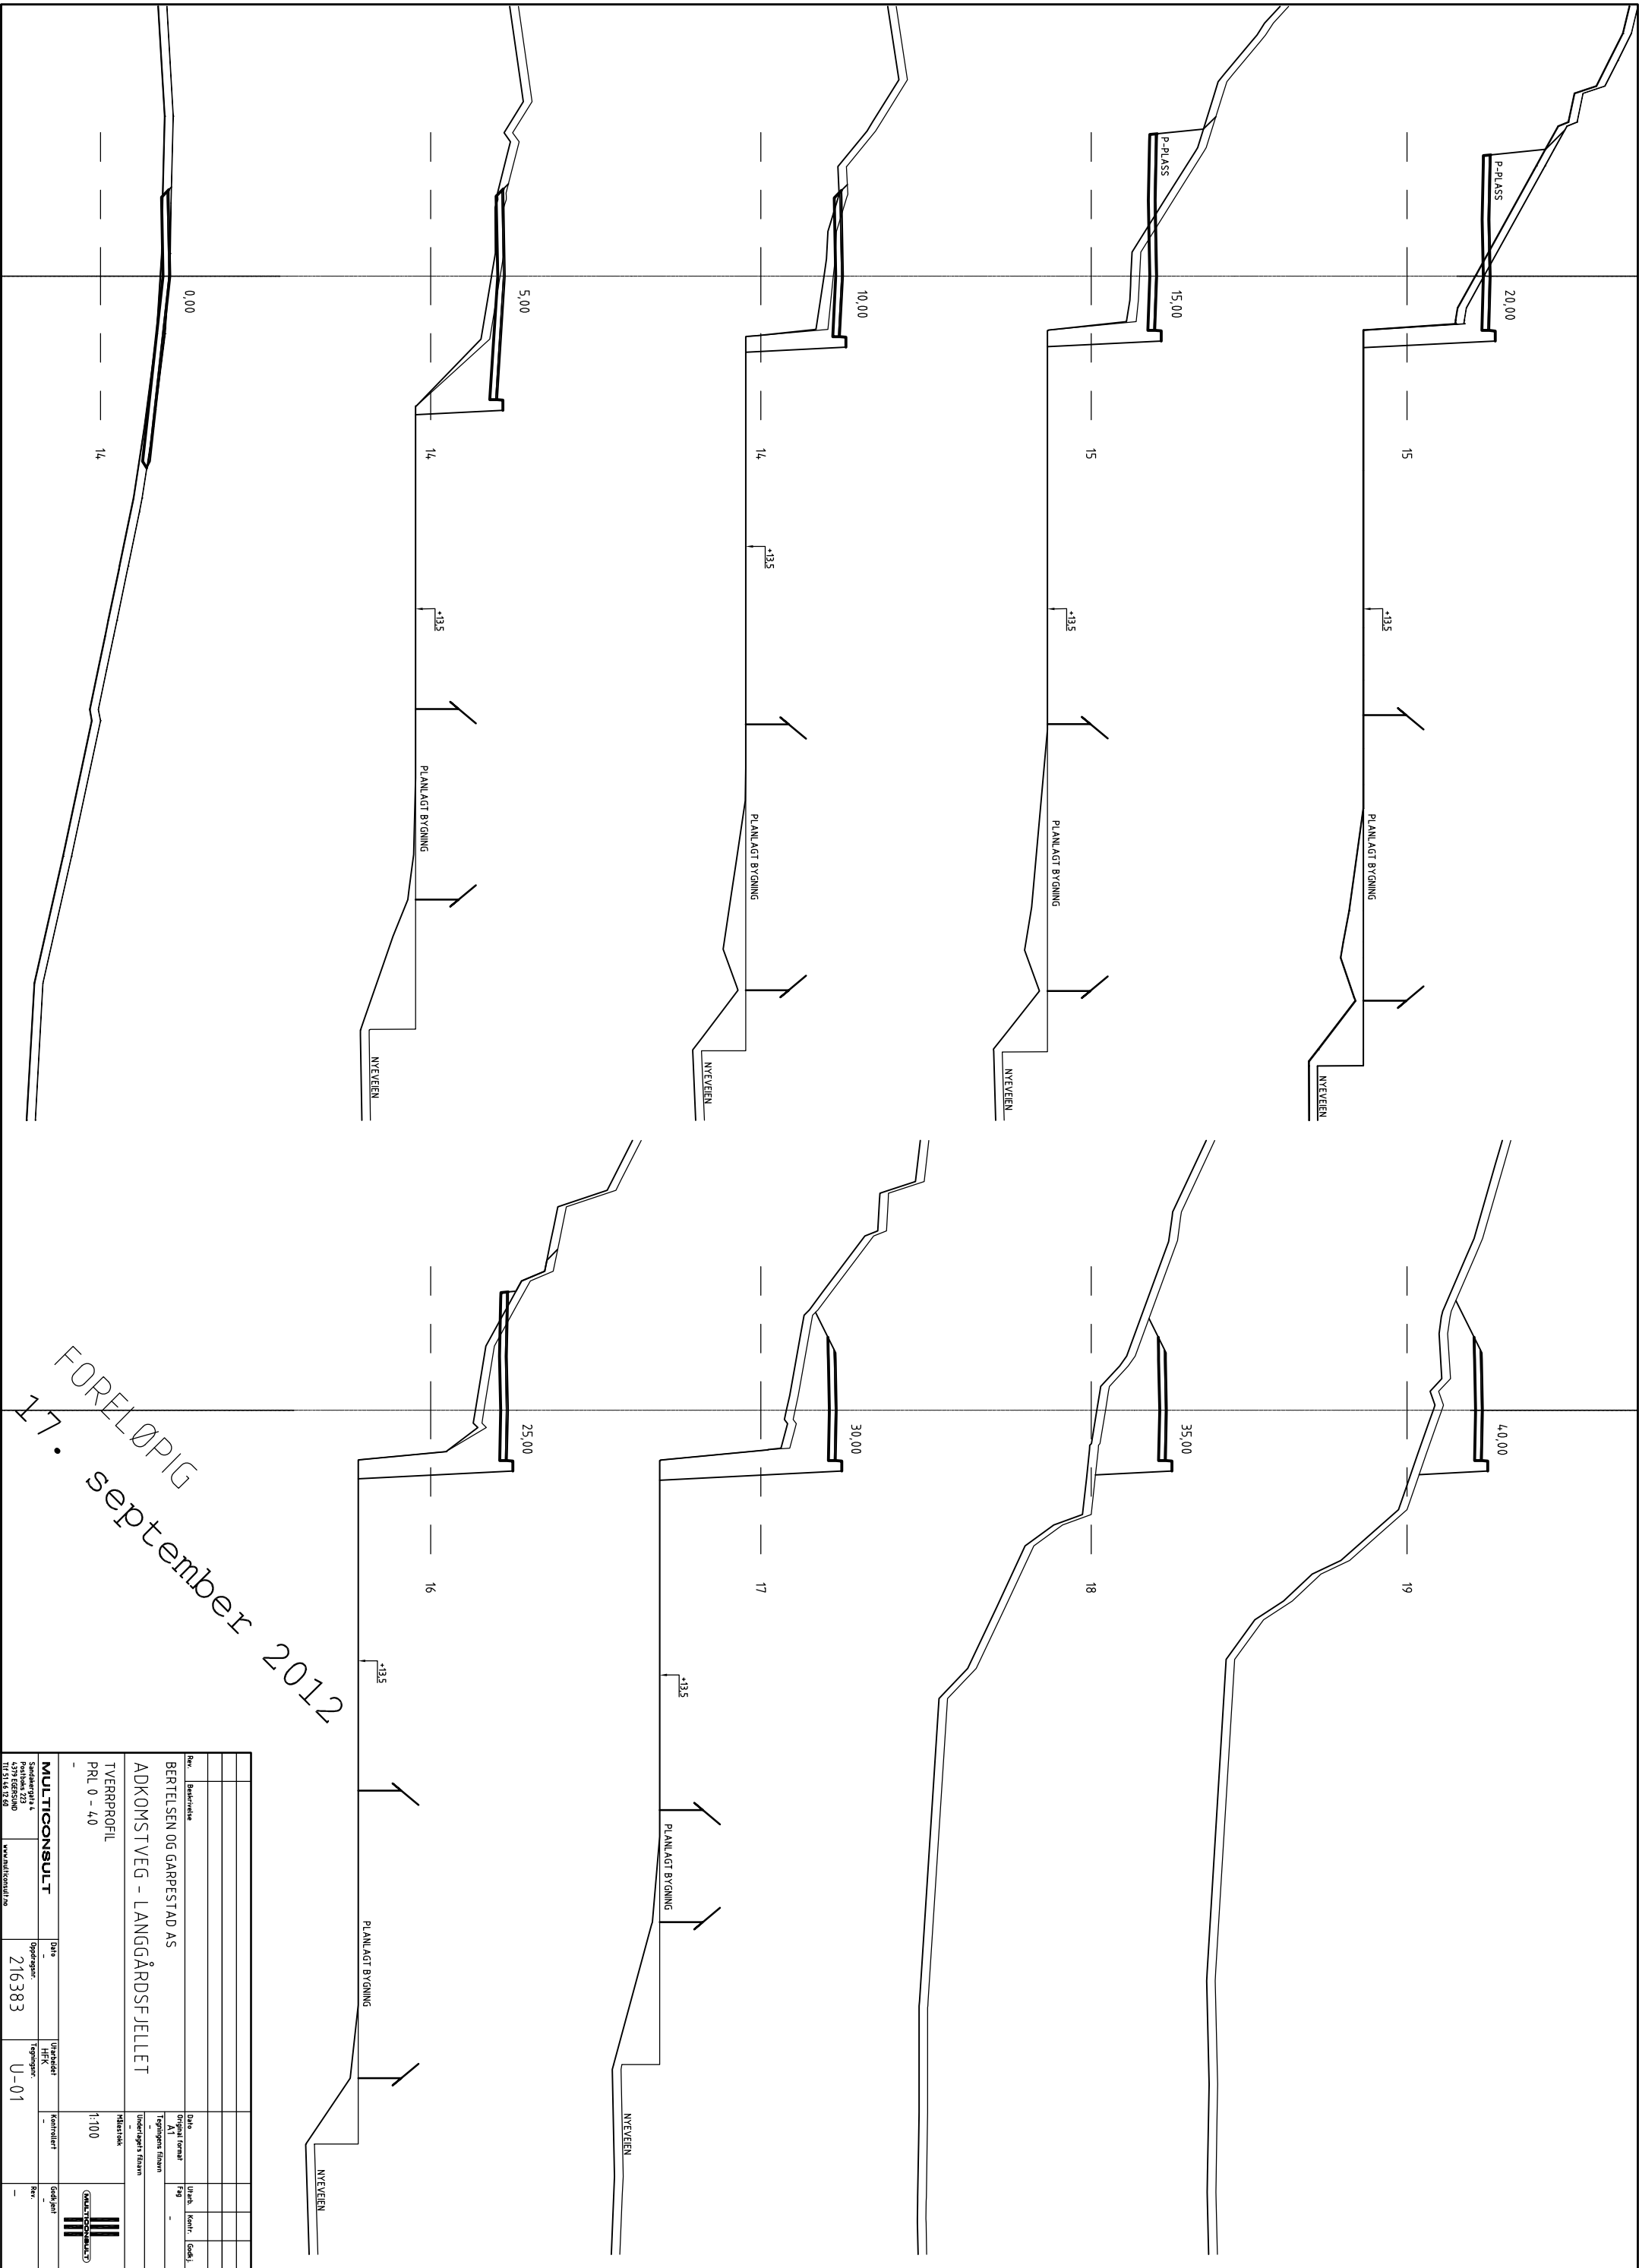

FORELØPIG  
17. september 2012


Rev.	Beskrivelse	Dato	Utsatt	Kontrollert	Gedgjort

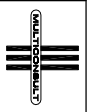


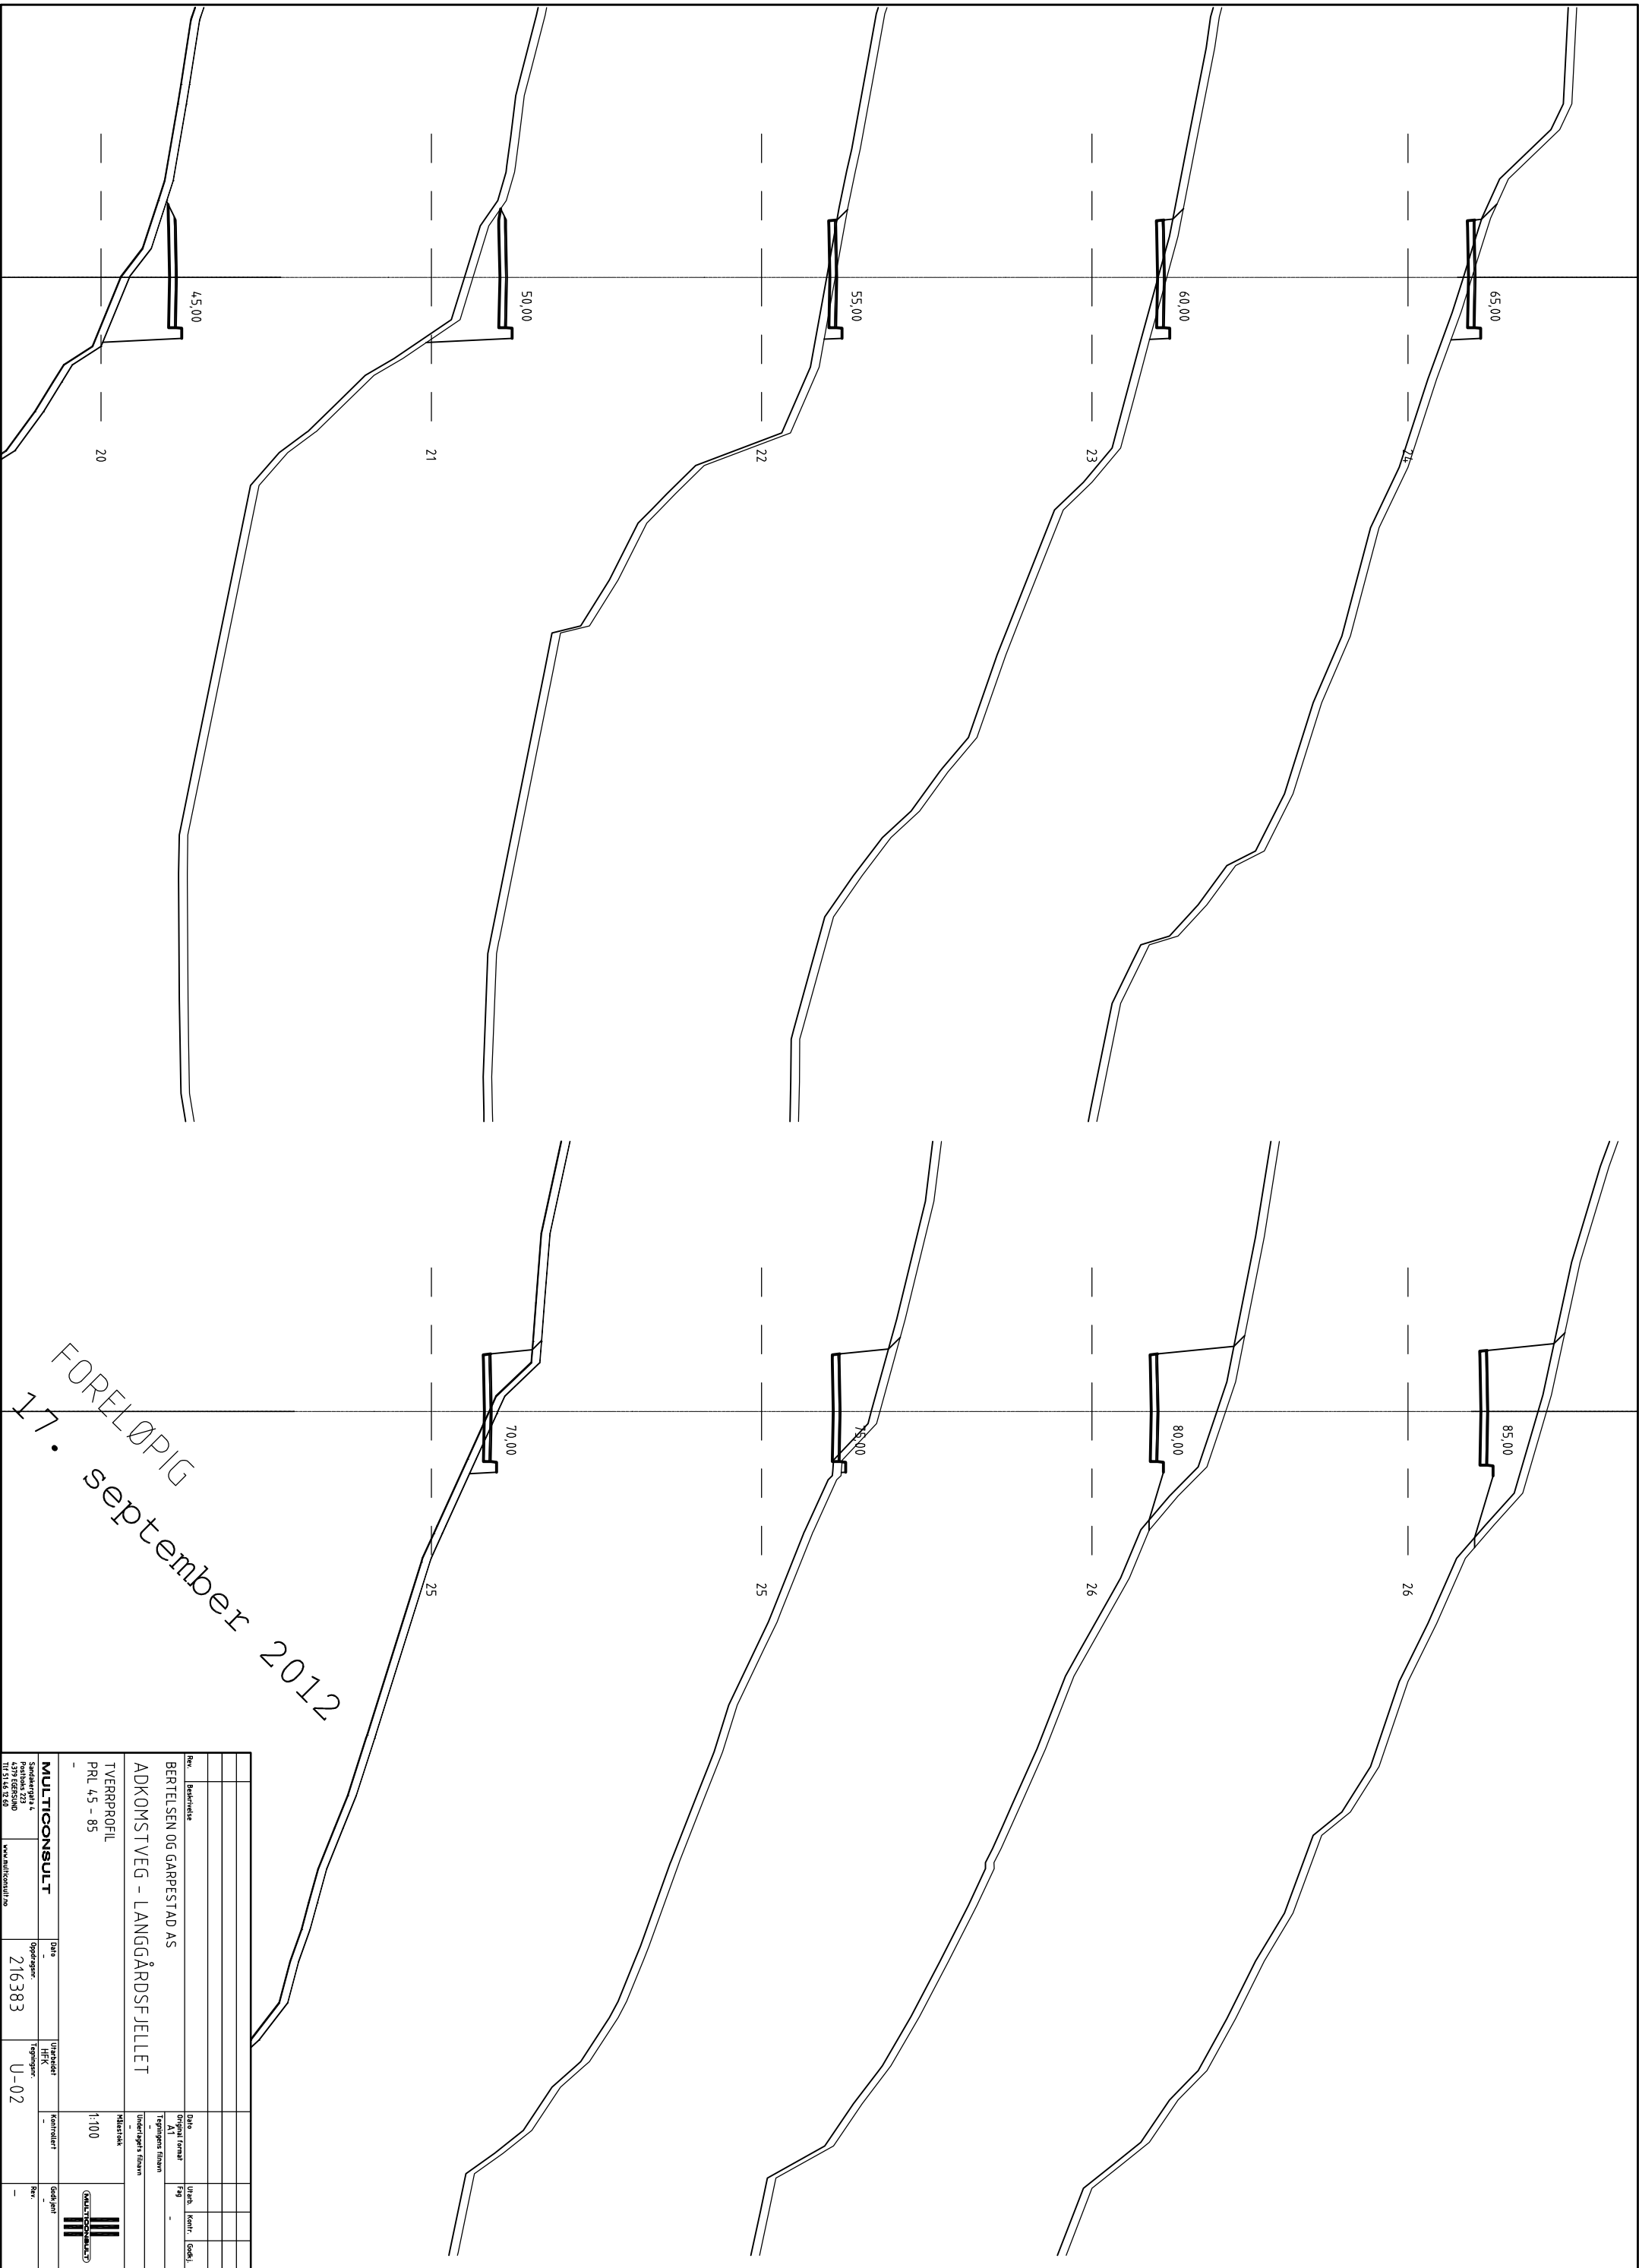

FORELØPIG  
17. september 2012

Rev.	Beskrivelse	Dato	Utgitt av	Kontrollert	Godkjent
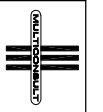

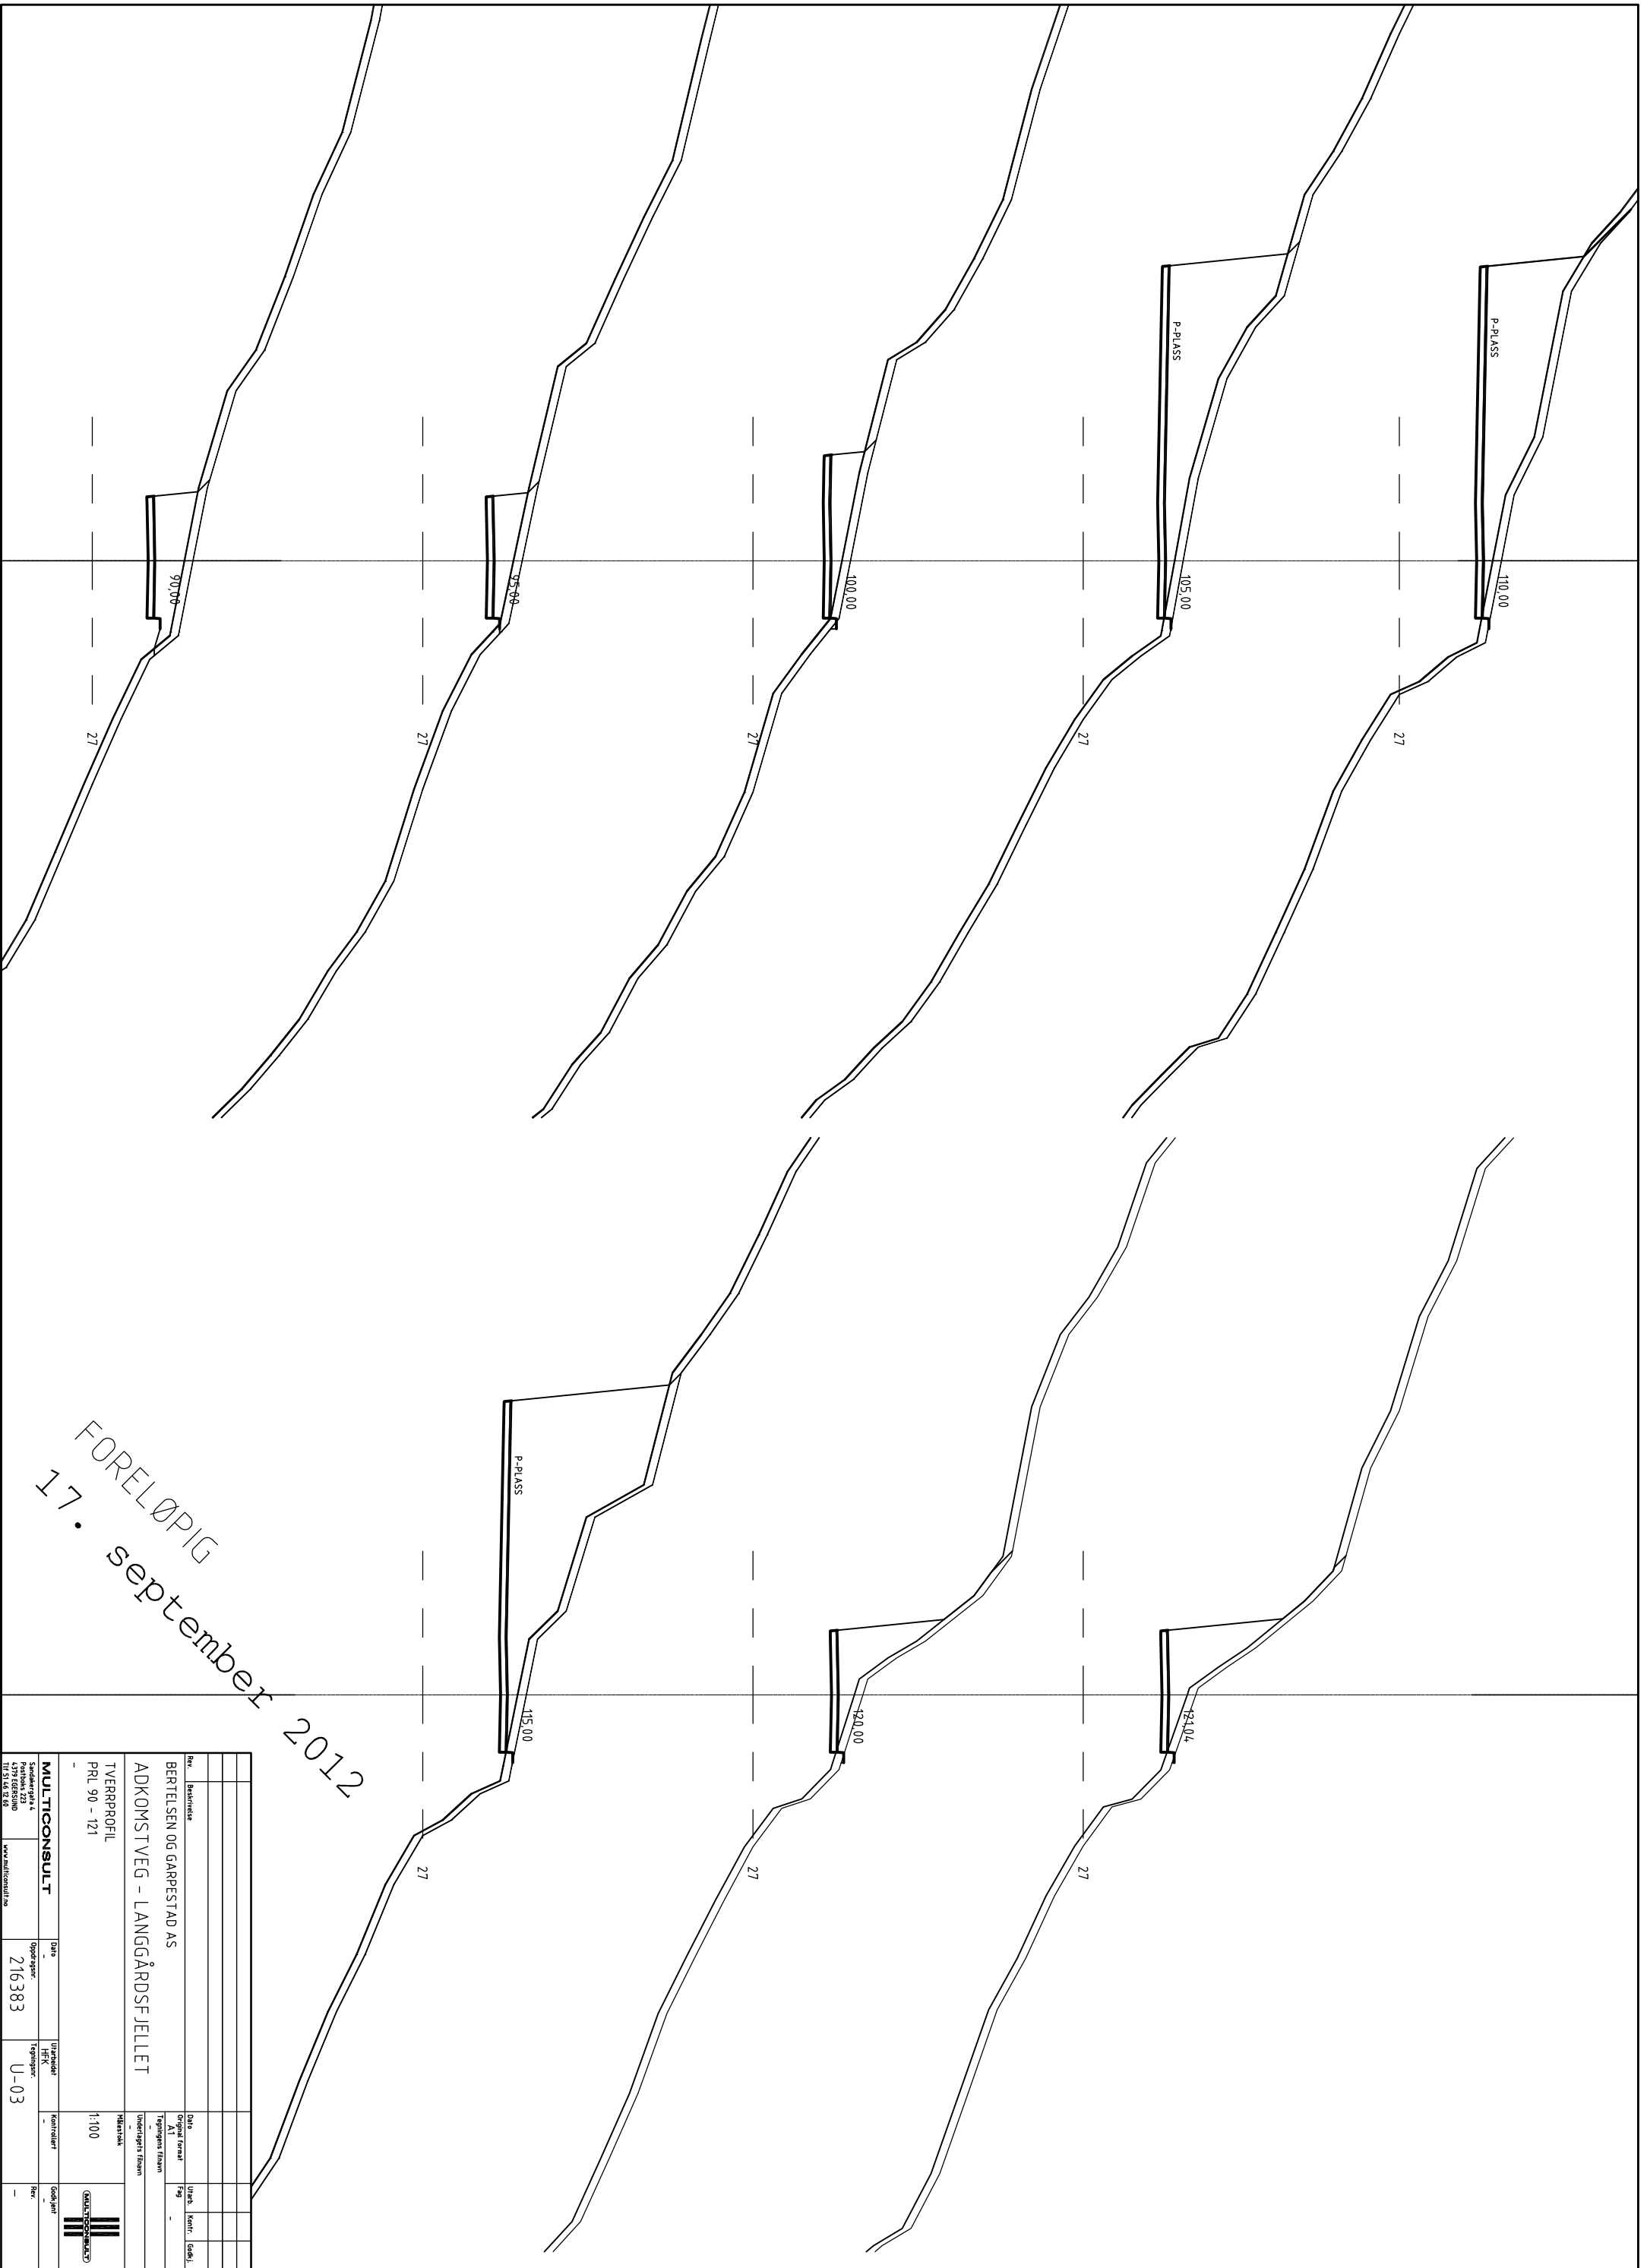

FORELØPIG  
17. september 2012

Rev.	Revisjon	Dato	Utsendt	Kontrollert	Godkjent
BERTILSEN OG GARPESTAD AS ADKOMSTVEG - LANGGÅRDSFJELLET TVERRPROFIL PRL 90 - 121			Dato Opprørt Utsendt Kontrollert Godkjent		
216383			U-03		
1:100			1:100		