Reguleringsplan, Eigestad industriområde, Egersund kommune

Plan nr.: 1261/13

Tegn. nr:

TEGNFORKLARING

PBL § 12-5 REGULERINGSFORMÅL

1. BEBYGGELSE OG ANLEGG

- Energianlegg
- Vann- og avløpsanlegg
- Forretning/industrilager
- Bensinstasjon/vegserviceanlegg/næringsbebyggelse
- Industrilager

2. SAMFERDSELSANLEGG OG TEKNISK INFRASTRUKTUR

- Kjøreveg
- Gang -og sykkelveg
- Fortau
- Annen veggrunn - tekniske anlegg

3. GRØNNSTRUKTUR

- Vegetasjonsskjerm

a.1) SIKRINGSSONER

- Frisikt

LINJESYMBOL

- Planens begrensning
- Formålsgrense
- Tunnel (undergang)
- Frisiktlinje
- Byggelinje
- Regulert senterlinje
- Grense for sikringssone
- Stenging av avkjørsel

Kartgrunnlag fra Egersund kommune, Euref 89

Ekvidistanse 1 m

Kartmålestokk 1:2000 i A1

0 20m 40m 60m 80m

REVISJONER	SAKSNR.	DATO	SIGN.
SAKSBEHANDLING IFLG. PLAN- OG BYGNINGSLOVEN			
1. gangs behandling i det faste utvalget for plansaker	107/09	16.6.09	
Offentlig ettersyn fra 30.6.09 til 30.9.09			
2. gangs behandling i det faste utvalget for plansaker	134/13	11.6.13	
Vedtak i kommunestyret:	034/13	17.6.13	

PLANEN ER UTARBEIDET AV:	DATO	SAKSNR.	TEGNNR.	SAKS-BEHAN.
EGERSUND NÆRINGSPARK AS / DIMENSJON	06.05.2013			

Normalprofil utvidelse av E39, S5
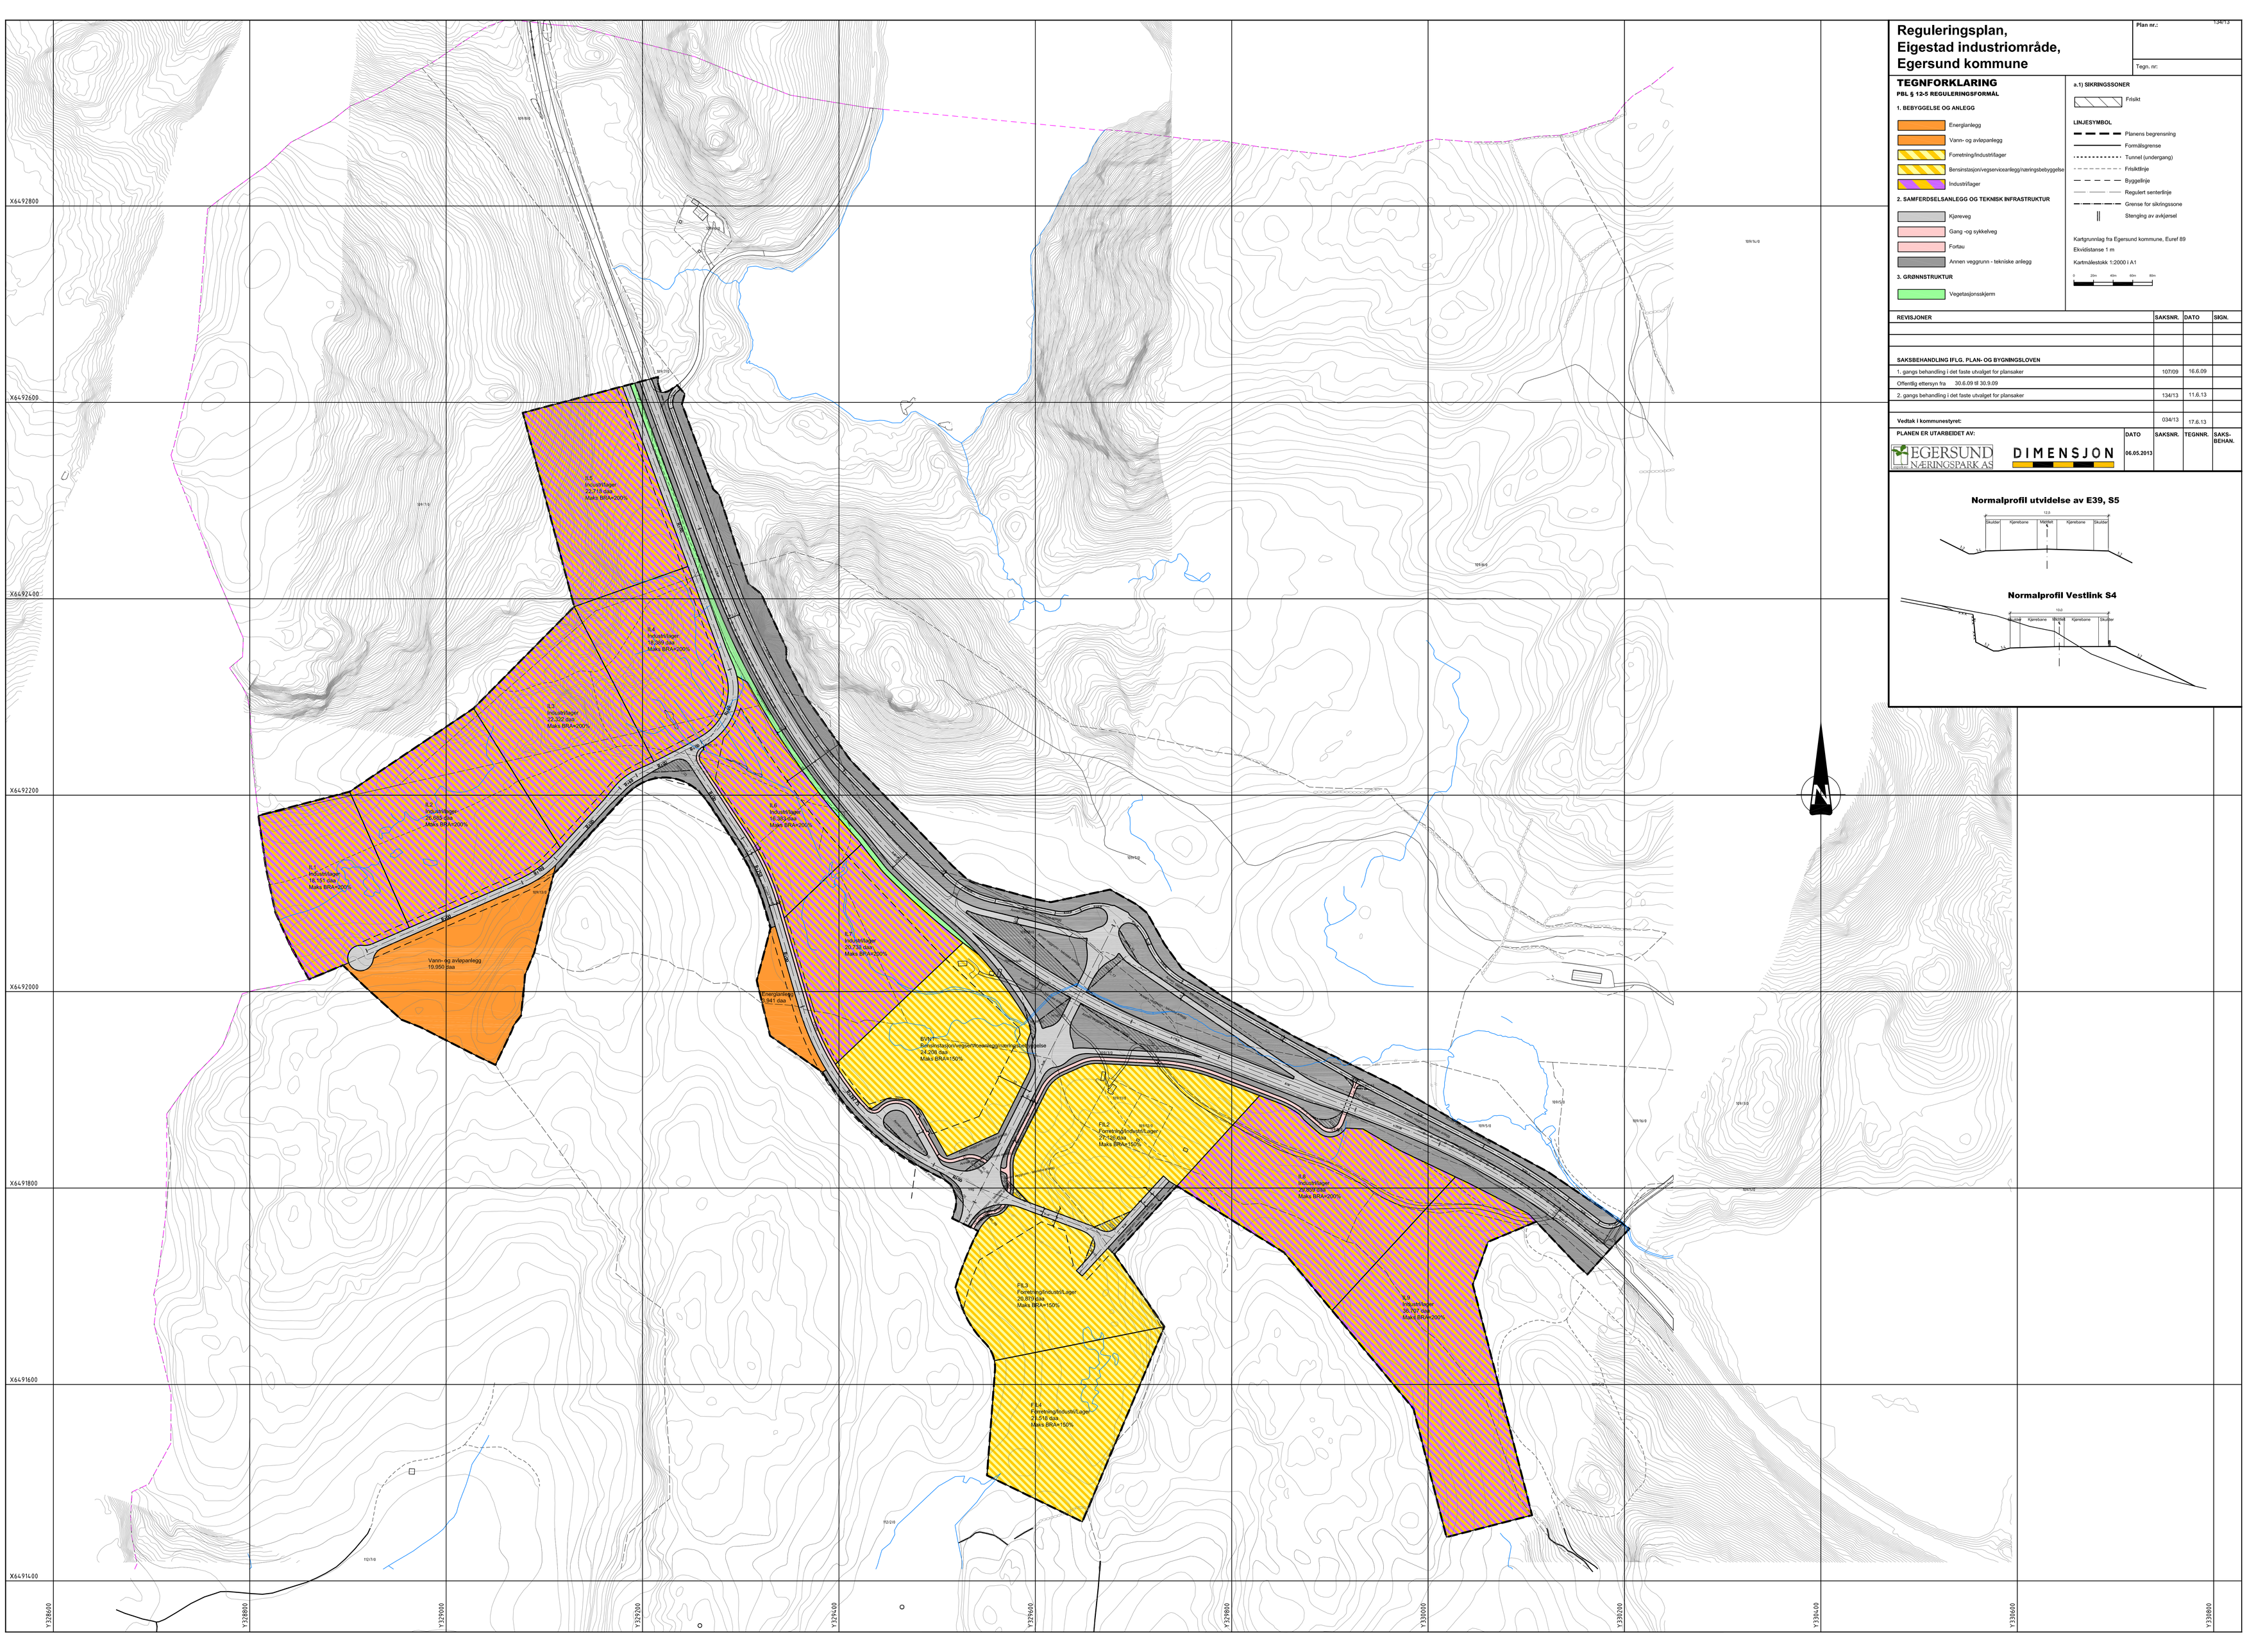
Normalprofil Vestlink S4