

BYA	
NYBYGG*	1930 m ²
PARKERINGSPLASSER(40x20,37 m ²)	815 m ²
HC-PARKERINGSPLASSER(3x41,175 m ²)	124 m ²
SYKKELPARKERING	62 m ²
SUM	2931 m²


*Då er bygging under tvinging av blå markert i BNA. H: "Gjeld er utlyst".
Parkeringsplasser er blå markert i overensstemmelse med BNA.

BRA	
NYBYGG U. ETG	1488 m ²
NYBYGG 1. ETG	2050 m ²
NYBYGG 2. ETG**	576 m ²
SUM	4114 m²

**Då er bygging uten tvinging av blå markert i BNA. H: "Gjeld er utlyst".
Parkeringsplasser er blå markert i overensstemmelse med BNA.

PARKERING	
PARKERINGSPLASSER	40
HC-PARKERINGSPLASSER	3
SUM	43

NG = NABOGRENSE

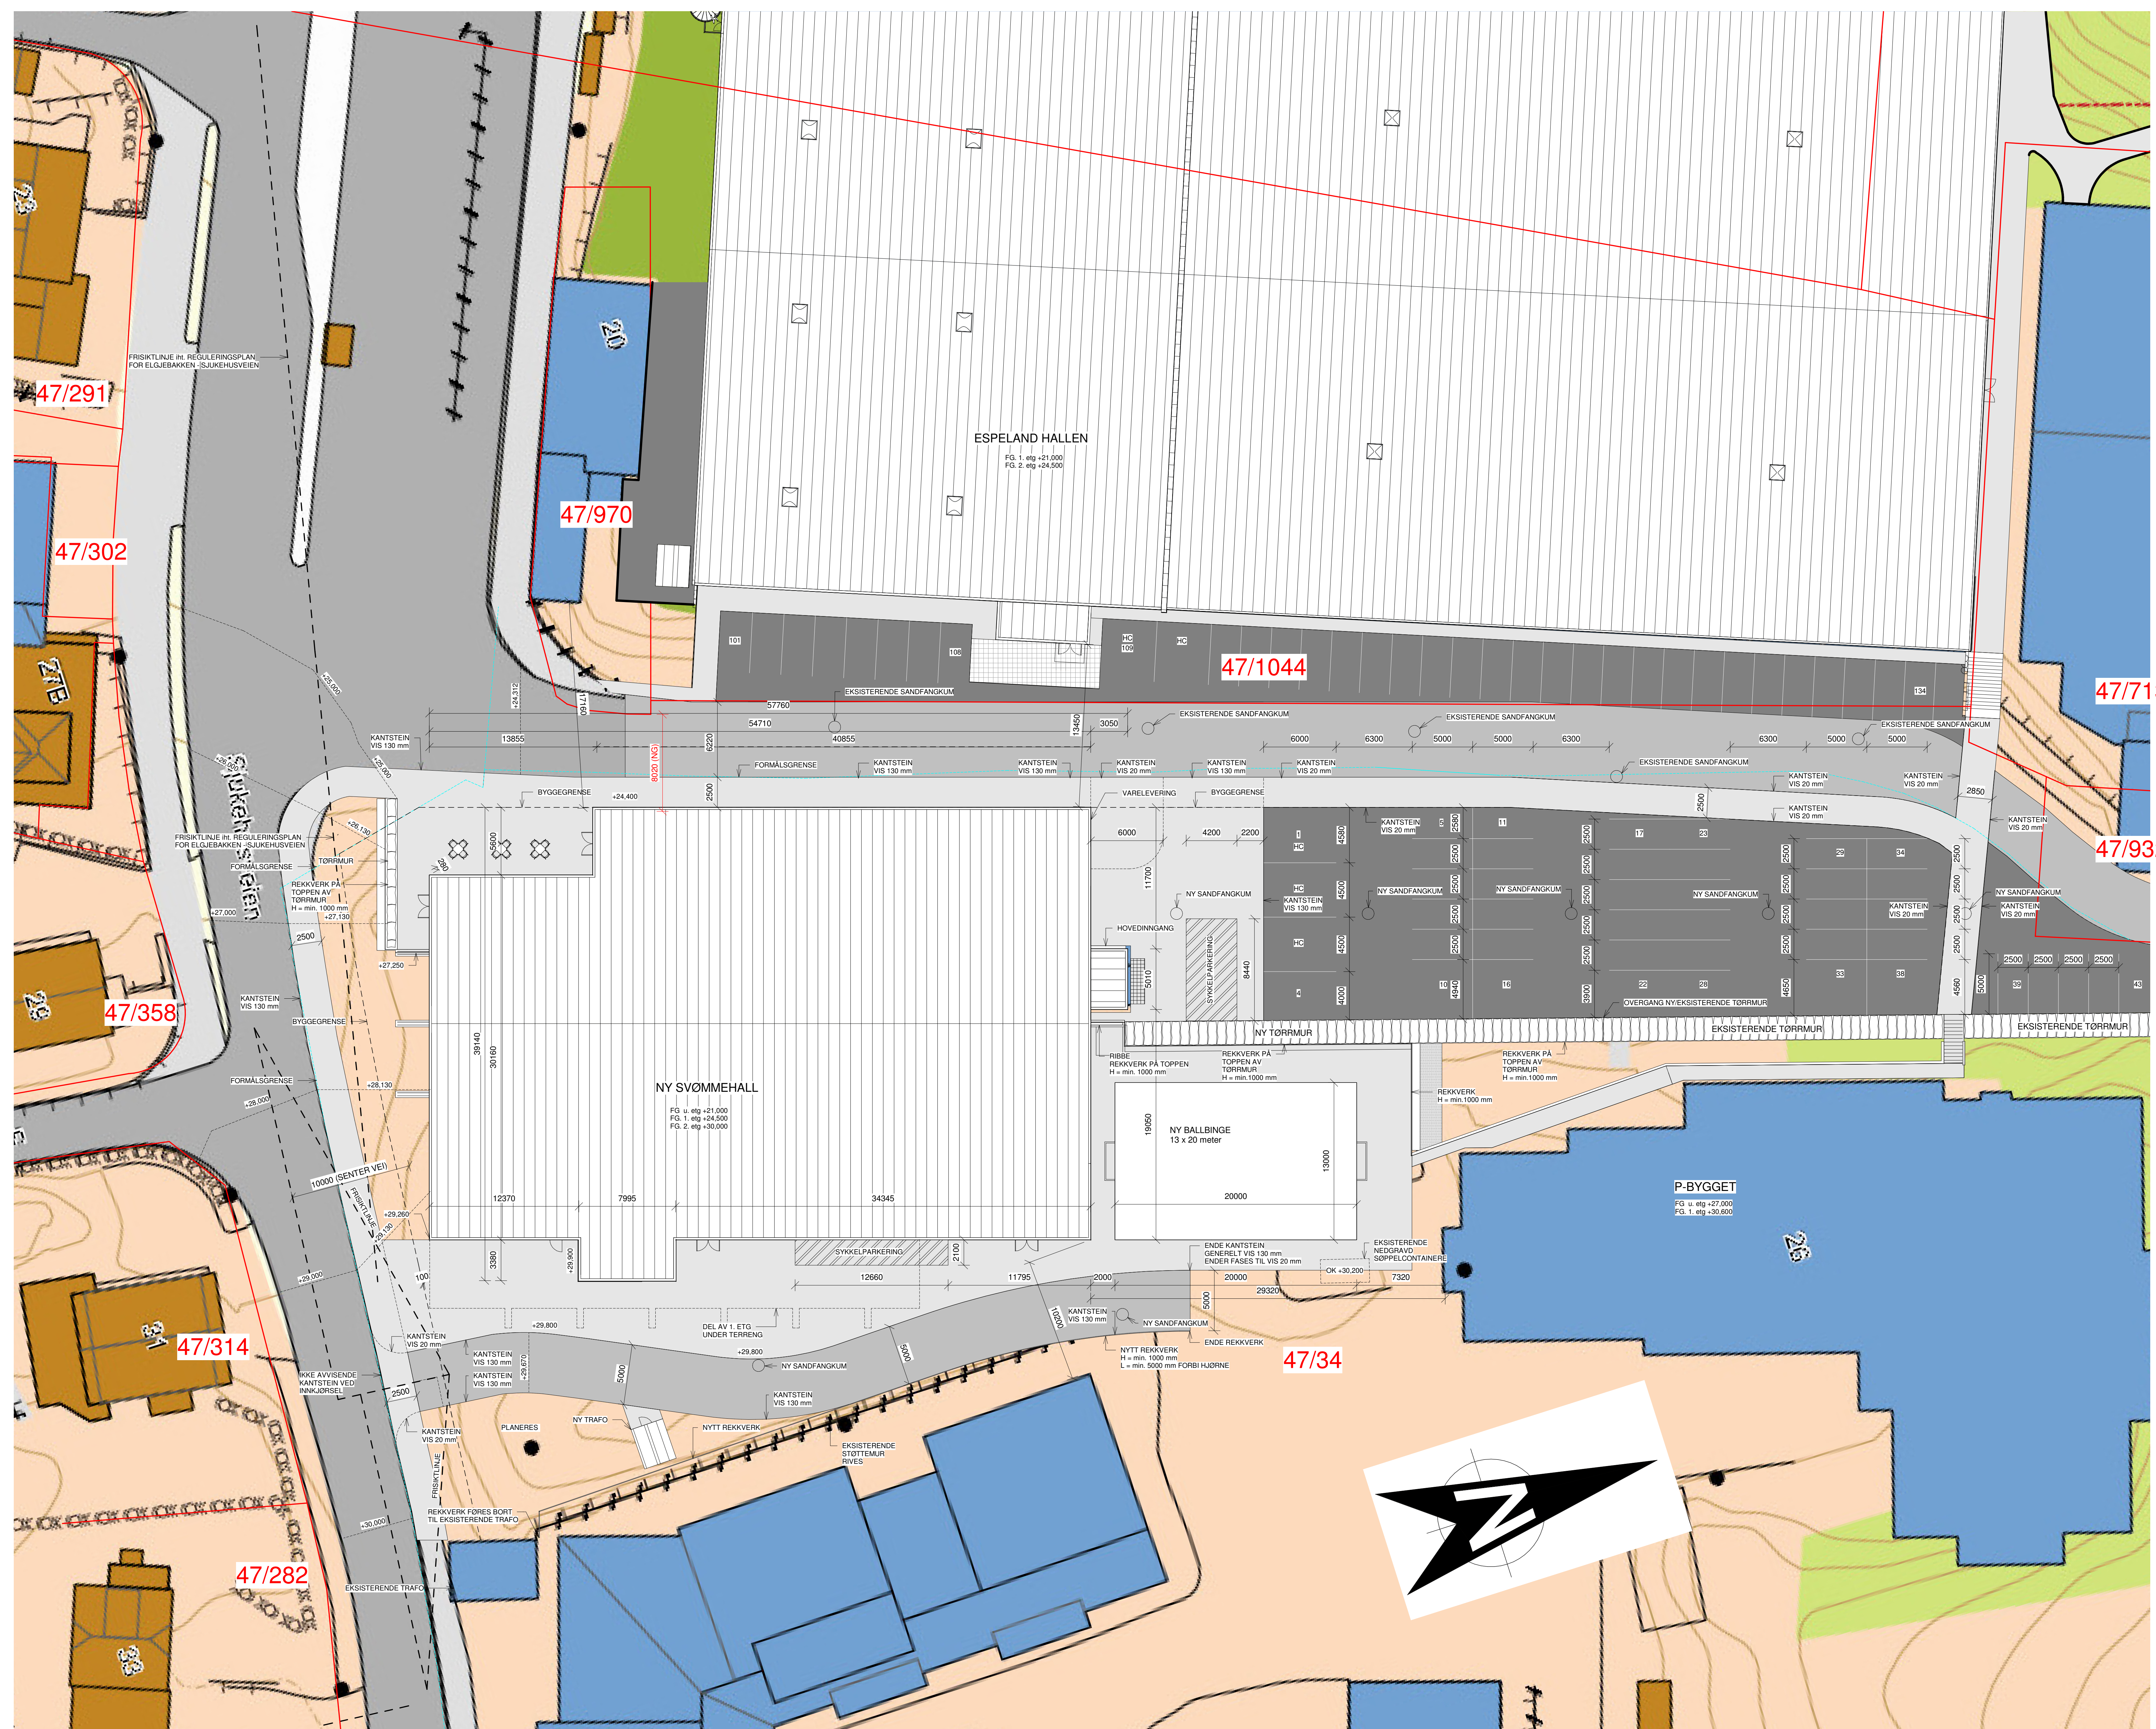

UTSKRIFT I A2-FORMAT GIR MÅLESTOKK 1:400

Rev.	Endring	Dato	Tegnet	Kontr.	Godk.
A	ADKOMST, BYGGELINJE	22.04.22	RW	EL	TS

LAGÅRD SVØMMEHALL AS
NYE LAGÅRD SVØMMEHALL
 NYBYGG

SITUASJONSPLAN, GNR/BNR: 47/34		Egerconsult	
Original format	Tegnet	Korrigert	Godkjent
A0	EJ	TS	TS
Målestokk	Dato	Tegningsnummer	Revisjon
1 : 200	30.06.21	01	A
			Prosjektnummer
			2017106

Elgaveveien 1, 4373 Eggersund
 www.egerconsult.no